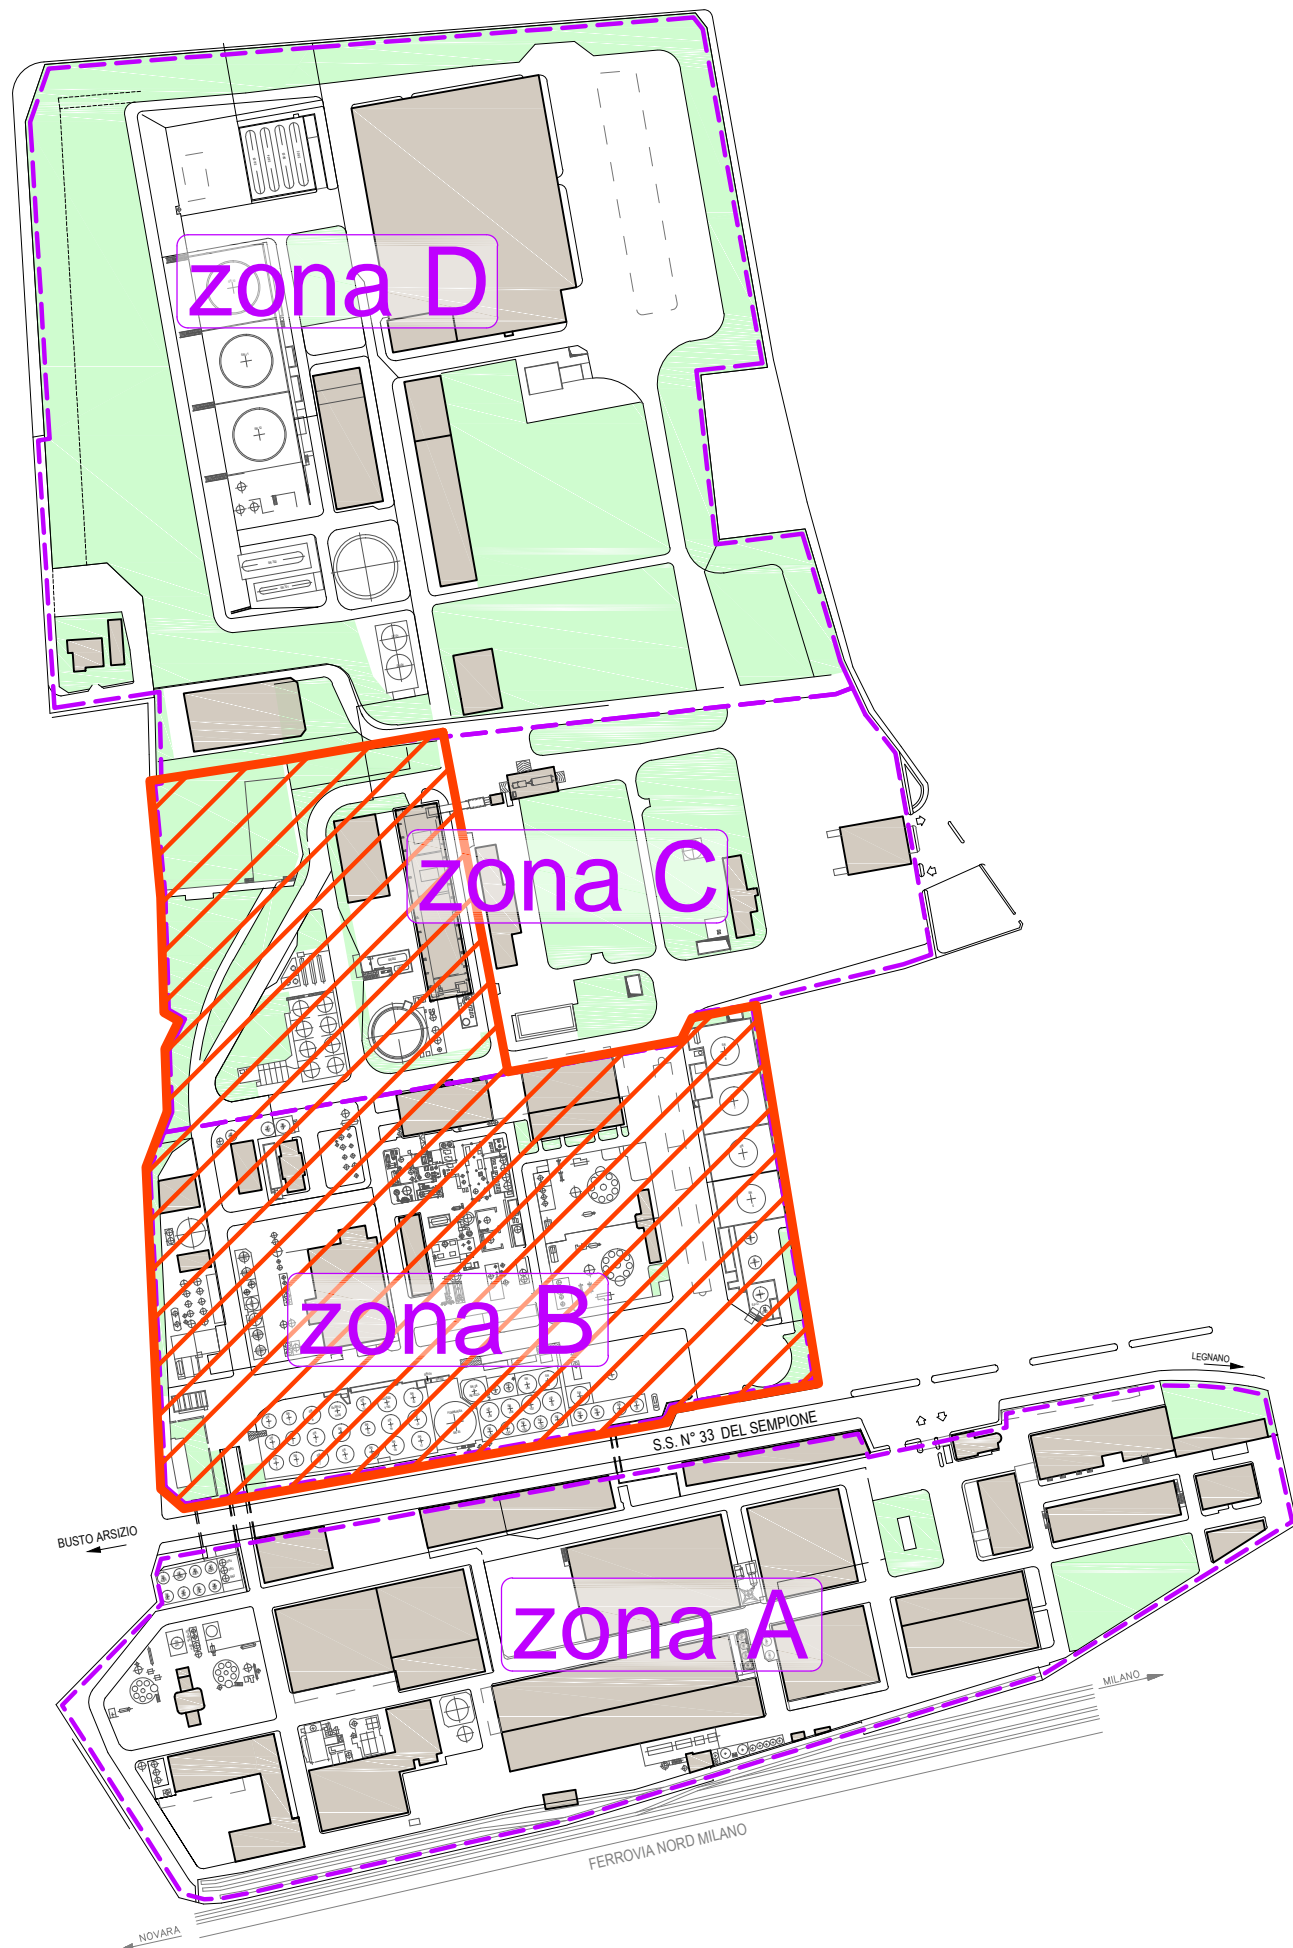







Allegato A

Figure Fuori Testo



LEGENDA

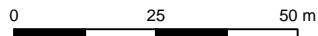-  PERIMETRO DELLE ZONE DI STABILIMENTO
-  AREA DI STUDIO
-  EDIFICIO
-  AREA VERDE




p:\0310000_031999\0315170_perstorp\pob_bacovest\projects\01_inch\pin\layout_set15.dwg

 Environmental Resources Management

Progetto: Progetto di Bonifica e Messa in Sicurezza Operativa
Zona B e C Ovest - Castellanza (VA)


Tavola: **1** Inquadramento generale

Scala: Grafica	Codice progetto: 0315170	
Revisione: 00	Data: Settembre 2015	
Formato: A3	Layout: 1	Disegnato da: AF PJM: LFE File: layout_set15.dwg

LEGENDA

- AREA DI STUDIO
- EDIFICIO
- AREA VERDE
- CONTAMINAZIONE IPA
- CONTAMINAZIONE ARSENICO
- CONTAMINAZIONE FORMALDEIDE

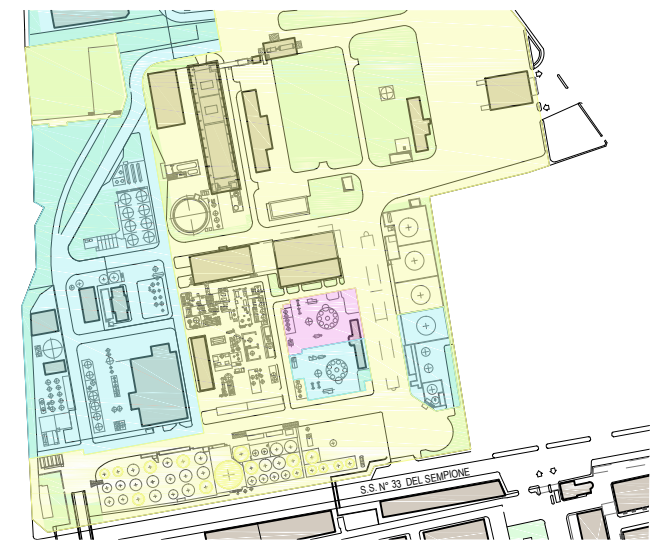- CHEMISOL
- POMPONESCO
- PERSTORP





Environmental Resources Management

Progetto: Progetto di Bonifica e Messa in Sicurezza Operativa
Zona B e C Ovest - Castellanza (VA)

Tavola: **2** Aree di Bonifica/MISO


Scala: Grafica	Codice progetto: 0315170	Cliente:	
Revisione: 00	Data: Settembre 2015		
Formato: A3	Layout: 2	Disegnato da: AF	PJM: LFE
		File: layout_set15.dwg	

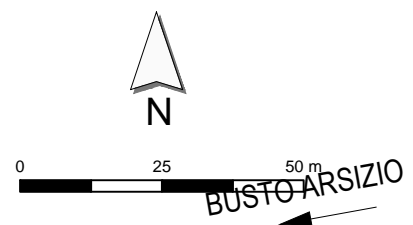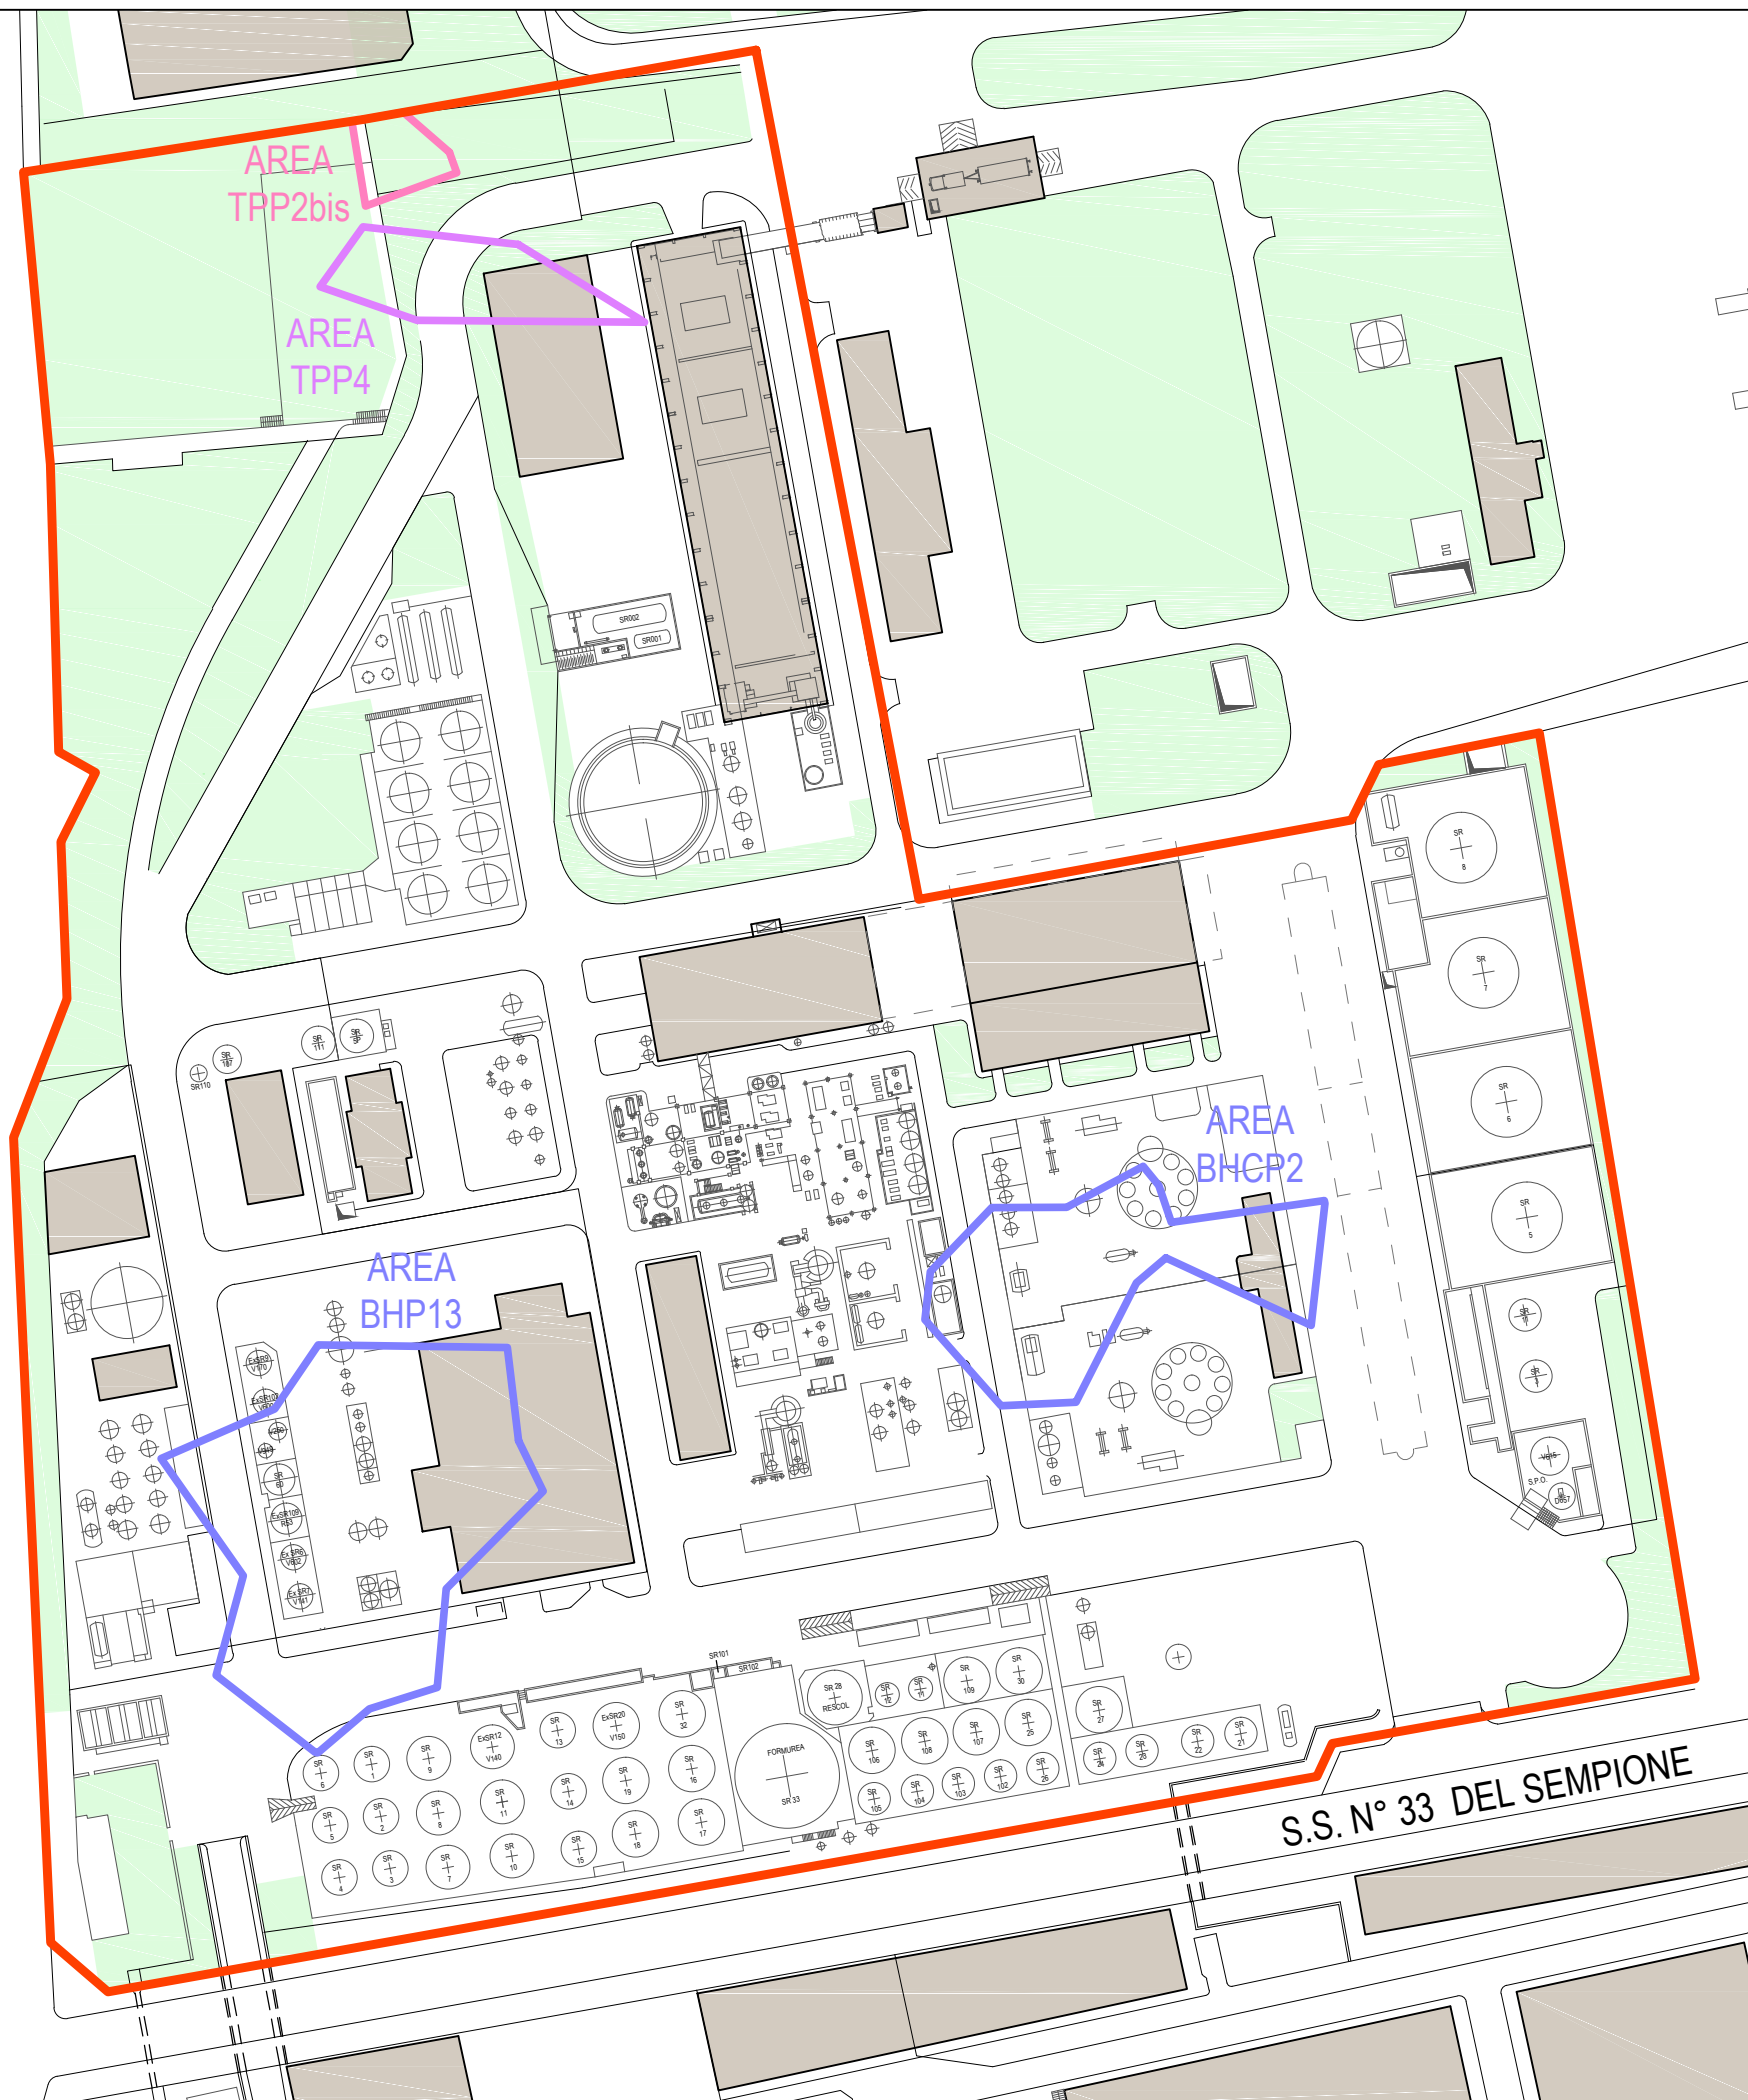

p:\0310000_031999\0315170_perstorp\pob_bacovest\projects\01_inch\gn\layout_set15.dwg

LEGENDA

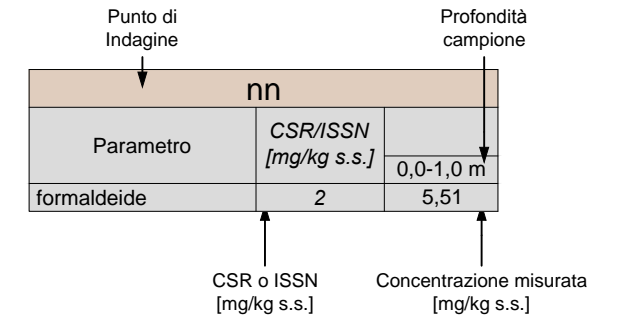- AREA DI STUDIO
- EDIFICIO
- AREA VERDE
- POLIGONO DI THIESSEN
- PUNTO CAMPIONAMENTO TERRENO SUPERFICIALE




TPP2bis		
Parametro	CSR [mg/kg s.s.]	0,0-0,4 m
benzo[a]antracene	2,8	11,2
benzo[a]pirene	0,283	12,9
benzo[g,h,i]perilene	22,400	12,6
benzo[k]fluorantene	2,86	36,7
indeno[1,2,3-cd]pirene	2,86	12,9

TPP4		
Parametro	CSR [mg/kg s.s.]	0,0-1,0 m
arsenic	2,71	62,6

BHP2		
Parametro	ISSN [mg/kg s.s.]	0,8-1,5 m
formaldeide	2	7,71

BHP26		
Parametro	ISSN [mg/kg s.s.]	0,4-1,5 m
formaldeide	2	3,99

BHCP4		
Parametro	ISSN [mg/kg s.s.]	0,2-1,0 m
formaldeide	2	2,03

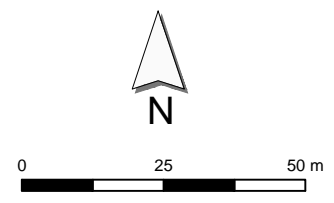

ERM Italia S.p.A.

Progetto: Progetto di Bonifica e Messa in Sicurezza Operativa
Zona B e C Ovest - Castellanza (VA)


Tavola: **3a** Sintesi delle Eccedenze dei Valori di Riferimento (CSR o ISSN) nel Terreno Superficiale

Scala: Grafica	Codice progetto: 0315170	Cliente:
Revisione: 00	Data: Settembre 2015	
Formato: A3	Layout: 3a	Disegnato da: AF PJM: LFE File: layout_set15_tabelle.dwg

p:\0310000_031999\0315170_perstorp\pob_bacovest\projects\01_indagini\layout_set15_tabelle.dwg

LEGENDA

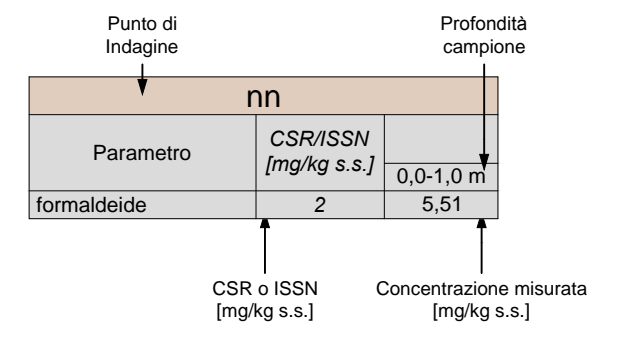- AREA DI STUDIO
- EDIFICIO
- AREA VERDE
- POLIGONO DI THIESSEN
- PUNTO CAMPIONAMENTO TERRENO PROFONDO



BHP12			
Parametro	ISSN [mg/kg s.s.]	3,0-4,0 m	7,0-8,0 m
formaldeide	2	3,33	3,6

BHP13		
Parametro	ISSN [mg/kg s.s.]	7,0-8,0 m
formaldeide	2	6,38

BHP14			
Parametro	ISSN [mg/kg s.s.]	10,0-11,0 m	12,0-13,0 m
formaldeide	2	6,73	2,96


BHP26		
Parametro	ISSN [mg/kg s.s.]	0,4-1,5 m
formaldeide	2	3,99

BHP2				
Parametro	ISSN [mg/kg s.s.]	0,8-1,5 m	3,5-4,5 m	7,0-8,0 m
formaldeide	2	7,71	11,6	10,15

BHCP4			
Parametro	CSR [mg/kg s.s.]	3,0-4,0 m	7,0-8,0 m
formaldeide	2	3,23	2,79

BHCP2					
Parametro	ISSN [mg/kg s.s.]	3,0-4,0 m	7,0-8,0 m	8,0-9,0 m	9,0-10,0 m
formaldeide	2	-	-	3,51	5,15

BHCP5		
Parametro	ISSN [mg/kg s.s.]	7,0-8,0 m
formaldeide	2	2,88

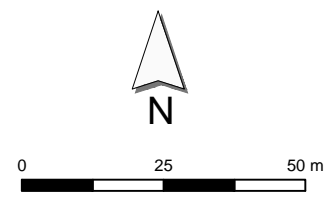

ERM Italia S.p.A.

Progetto: **Progetto di Bonifica e Messa in Sicurezza Operativa Zona B e C Ovest - Castellanza (VA)**


Tavola: **3b Sintesi delle Eccedenze dei Valori di Riferimento (CSR o ISSN) nel Terreno Profondo**

Scala: Grafica	Codice progetto: 0315170	Cliente:
Revisione: 00	Data: Settembre 2015	
Formato: A3	Layout: 3b	File: layout_set15_tabelle.dwg





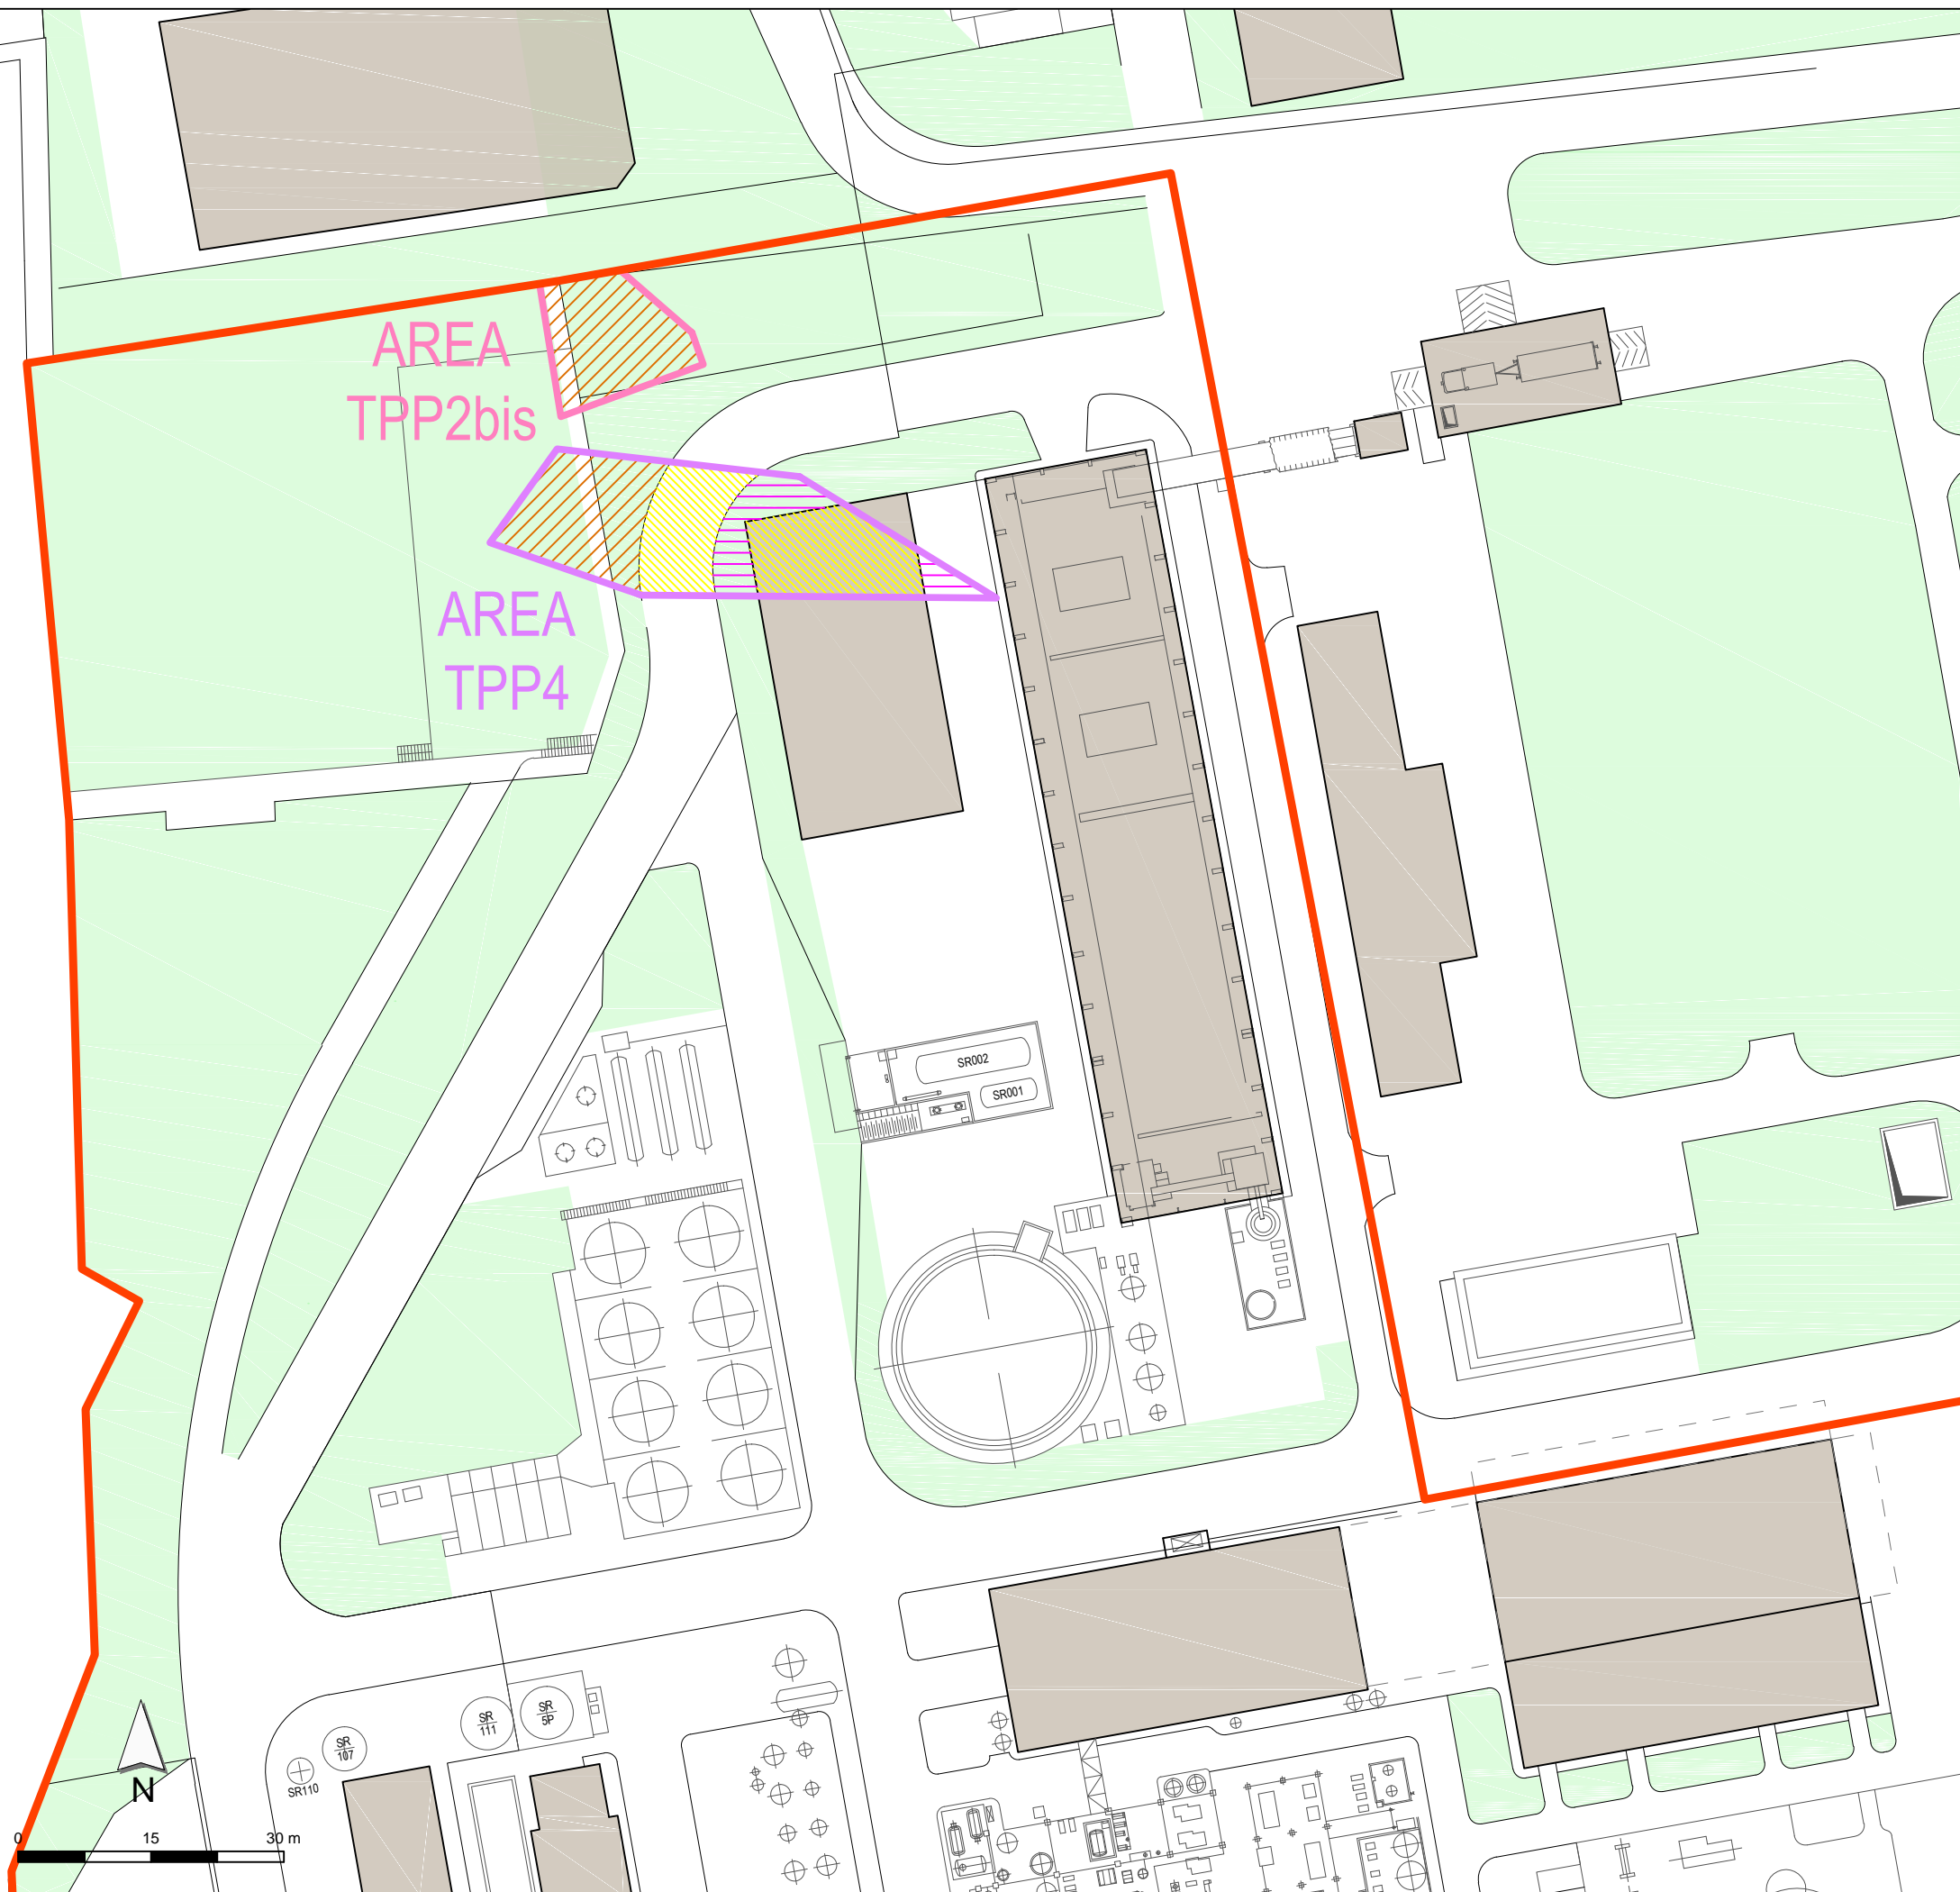
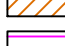


P:\0310000_031999\0315170_perstorp\pob_bacovest\projects\01_indagini\layout_set15_tabelle.dwg

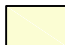
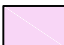

BUSTO ARSIZIO

p:\0310000_031999\0315170_perstorp\pob_bacovest\projects\01_indiag\in\layout_set15.dwg



LEGENDA

-  AREA DI STUDIO
-  EDIFICIO
-  AREA VERDE
-  CONTAMINAZIONE IPA
-  CONTAMINAZIONE ARSENICO
-  SCAVO
-  NUOVA PAVIMENTAZIONE
-  VERIFICA / RIPRISTINO PAVIMENTAZIONE ESISTENTE


-  CHEMISOL
-  POMPONESCO
-  PERSTORP

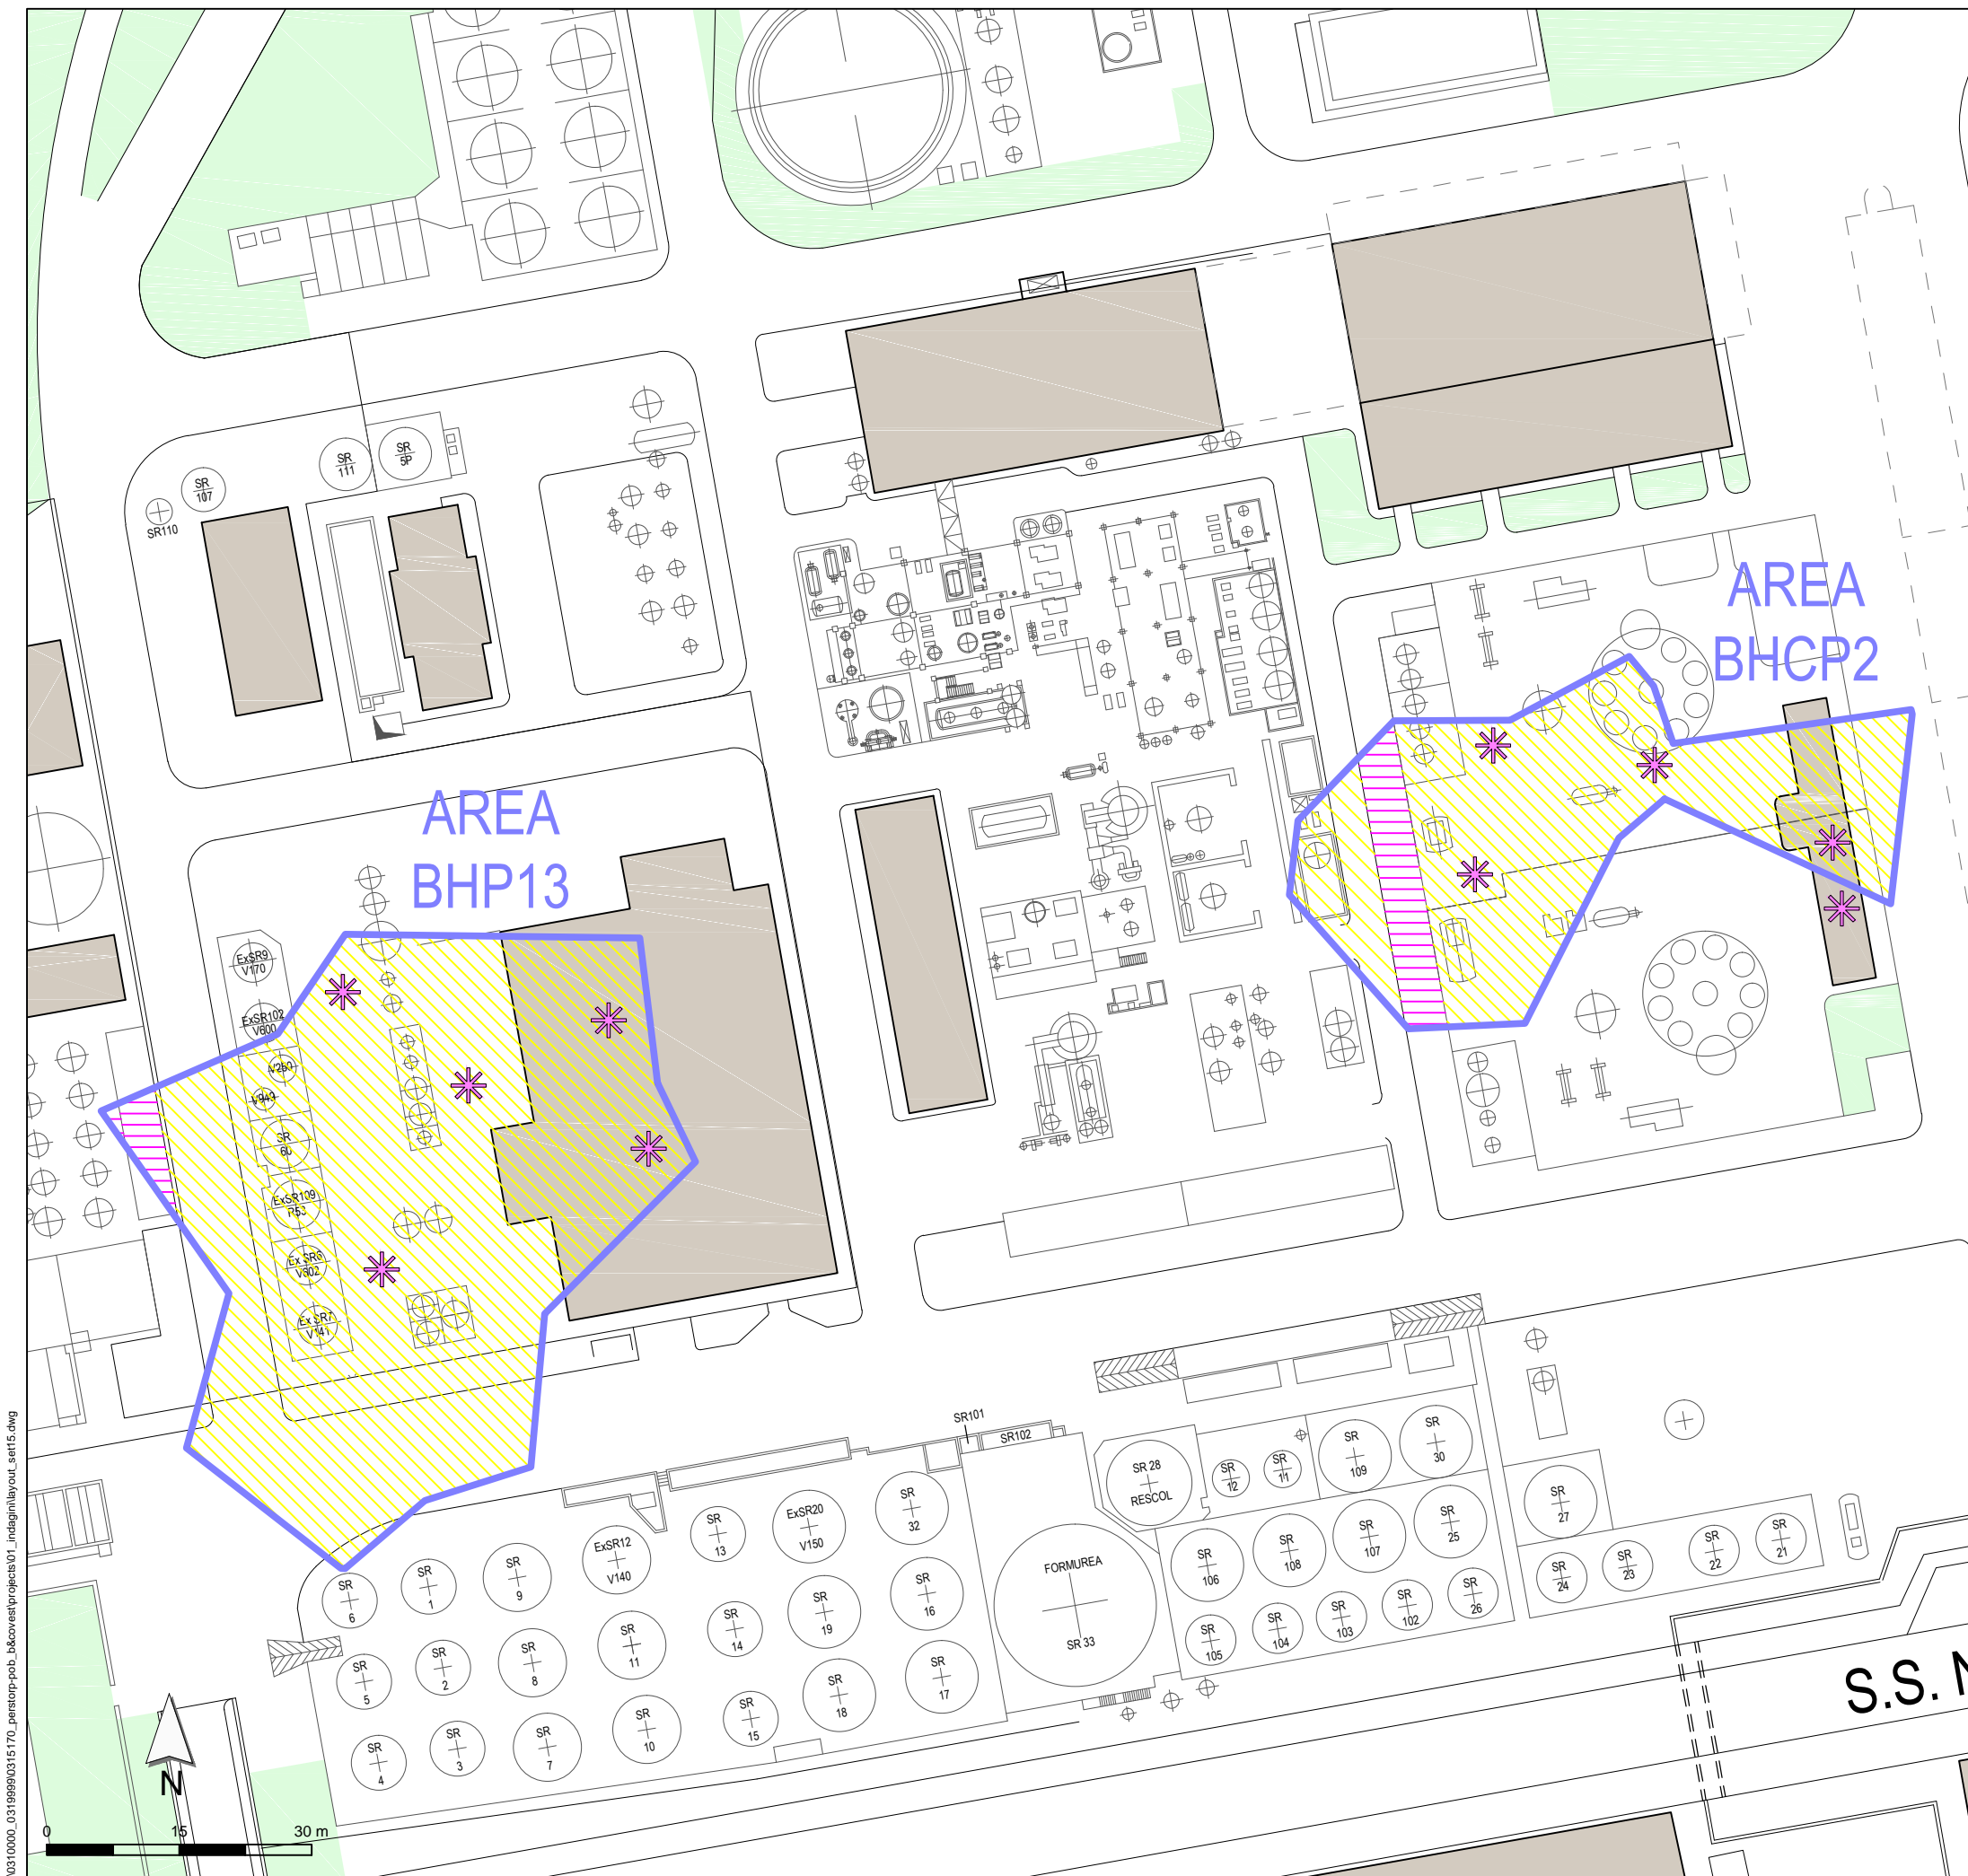


 Environmental Resources Management








Progetto: **Progetto di Bonifica e Messa in Sicurezza Operativa
Zona B e C Ovest - Castellanza (VA)**


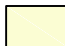

Tavola: **4 Interventi di Bonifica/MISO Aree TPP4 - TPP2Bis**

Scala: Grafica	Codice progetto: 0315170	Cliente: 
Revisione: 00	Data: Settembre 2015	
Formato: A3	Layout: 4	Disegnato da: AF / PjM: LFE / File: layout_set15.dwg

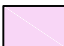

LEGENDA

-  AREA DI STUDIO
-  EDIFICIO
-  AREA VERDE
-  CONTAMINAZIONE FORMALDEIDE
-  NUOVA PAVIMENTAZIONE
-  VERIFICA / RIPRISTINO PAVIMENTAZIONE ESISTENTE
-  PUNTI MONITORAGGIO SOIL GAS


-  CHEMISOL
-  POMPONESCO
-  PERSTORP



 Environmental Resources Management

Progetto: Progetto di Bonifica e Messa in Sicurezza Operativa
Zona B e C Ovest - Castellanza (VA)








Tavola: **5** Interventi di MISO Aree BHP13 - BHCP2


Scala: Grafica	Codice progetto: 0315170	Cliente: 
Revisione: 00	Data: Settembre 2015	
Formato: A3	Layout: 5	Disegnato da: AF PJM: LFE File: layout_set15.dwg

p:\0310000_031999\0315170_perstorp\pob_bacovest\projects\01_indagini\layout_set15.dwg

DIREZIONE PRINCIPALE DEL VENTO
NE

LEGENDA

-  AREA DI STUDIO
-  EDIFICIO
-  AREA VERDE
-  CONTAMINAZIONE FORMALDEIDE
-  LUNGHEZZA DELLA SORGENTE PARALLELA ALLA DIREZIONE DEL VENTO (m)
-  LUNGHEZZA DELLA SORGENTE PERPENDICOLARE ALLA DIREZIONE DEL VENTO (m)
-  DISTANZA SORGENTE-CONFINE DEL SITO PARALLELA ALLA DIREZIONE DEL VENTO (m)


-  CHEMISOL
-  POMPONESCO
-  PERSTORP




 Environmental Resources Management

Progetto: Progetto di Bonifica e Messa in Sicurezza Operativa
Zona B e C Ovest - Castellanza (VA)

Tavola: **6** Geometria delle Aree di MISO-Formaldeide

Scala: Grafica	Codice progetto: 0315170	Cliente: 
Revisione: 00	Data: Settembre 2015	
Formato: A3	Layout: 6	Disegnato da: AF PJM: LFE File: layout_set15.dwg

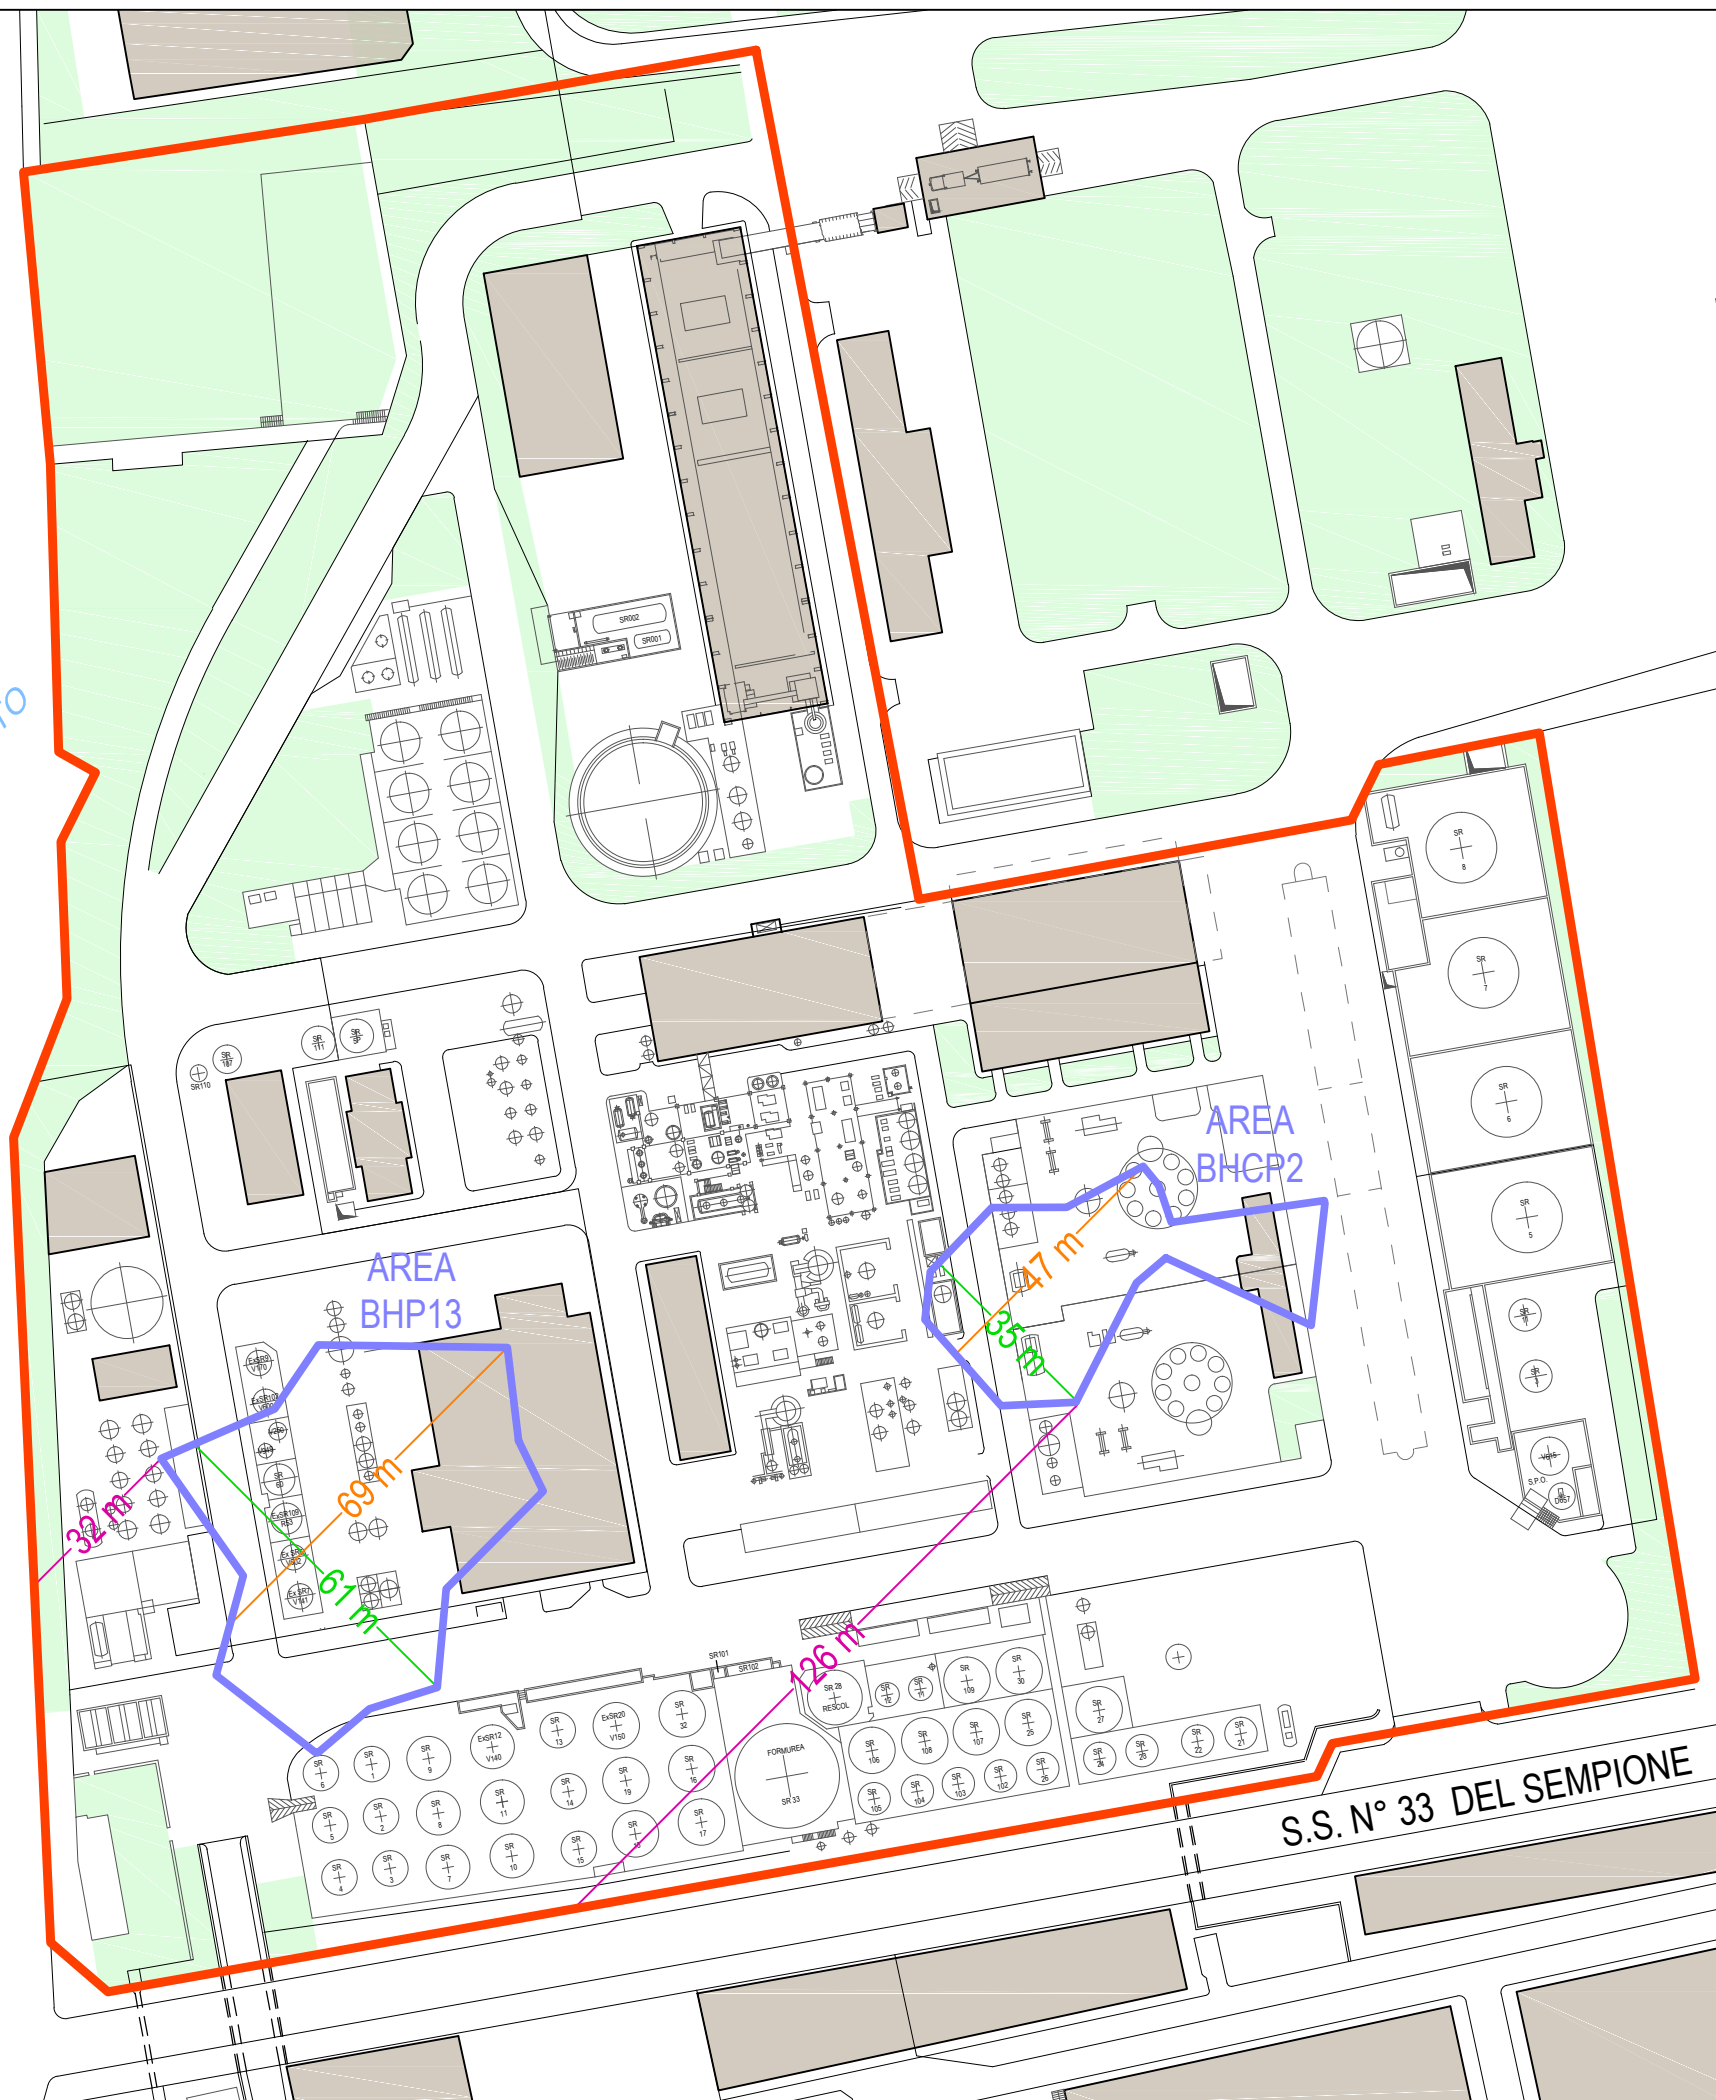

p:\0310000_031999\0315170_perstorp\pob_bacovest\projects\01_indagini\layout_set15.dwg

