


- Cordoli da rimuovere
- Ciclopeditonale in ampliamento
- Recinzione in cls.
- Palo illuminazione da rimuovere e riposizionare
- Nuova posizione palo illuminazione
- Cartelli stradali da rimuovere
- Dissuasori in cls da rimuovere
- Rimozione binario ferroviario

**COMUNE DI CASTELLANZA**  
 Provincia di Varese  
 V.le Lombardia ang. Via XI Settembre


Committente  
 Colombo Bolla Antonella  
 Colombo Bolla Carla  
 Colombo Bolla Mariella  
 Colombo Bolla Roberta

c/o TBG Studio, Via XX Settembre 34, Legnano, MI, Tel. 0331 595613  
 Oggetto Pratica  
 Piano Attuativo in Variante al PGT Vigente  
 area sita in V.le Lombardia ang. Via XI Settembre  
 insediamento di Media Struttura di Vendita


Oggetto Tavola  
 Particolari Costruttivi

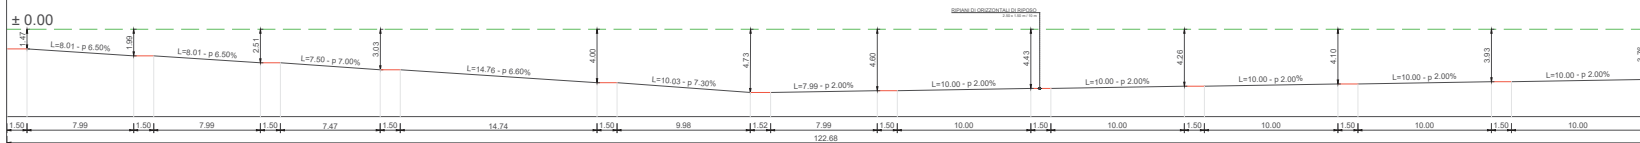

AMPLIAMENTO CICLOPEDONALE  
 SEZIONE LONGITUDINALE - 1:200

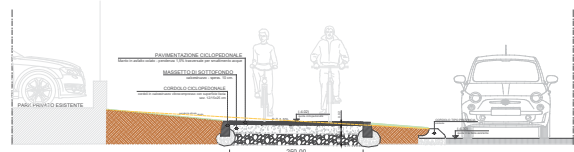

AMPLIAMENTO CICLOPEDONALE  
 SEZIONE TRASVERSALE - 1:50

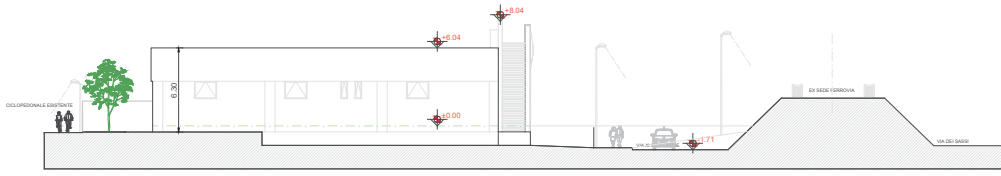

SEZIONE A-A - 1:100

		Progetto e DL <b>Arch. LUCA DE RISI</b> Via Cantoni 1, 21013 Gallarate VA - tel. 0331 784069		Tavola numero <b>B.04</b>
Studio Tecnico di Architettura		Via Cantoni 1, 21013 Gallarate VA - tel. 0331 784069		Scala 1:50 1:100 1:200
DATA 04/12/2024	OPERAZIONE INTERVENZIONE GENERALE	DATA 04/12/2024	STATO PROGETTO	DATA 04/12/2024
DATA 18/04/2024	OPERAZIONE PROGETTO STOP DA VIA PER MARINATE	DATA 18/04/2024	STATO PROGETTO	DATA 18/04/2024
DATA 13/02/2024	OPERAZIONE PRIMA ESECUZIONE	DATA 13/02/2024	STATO PROGETTO	DATA 13/02/2024