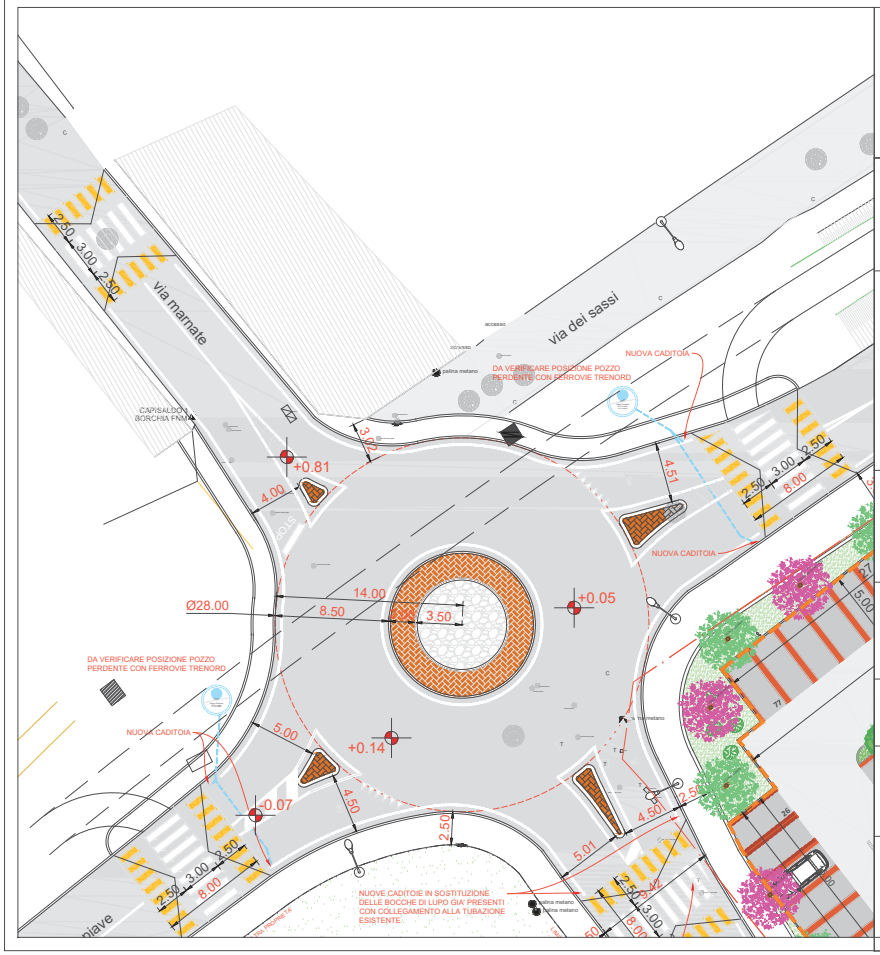

COMUNE DI CASTELLANZA

Provincia di Varese

V.le Lombardia ang. Via XI Settembre

Committente

Colombo Bolla Antonella
Colombo Bolla Carla
Colombo Bolla Mariella
Colombo Bolla Roberta

c/o TBG Studio, Via XX Settembre 34, Legnano, MI, Tel. 0331 595613

Oggetto Pratica

Piano Attuativo in Variante al PGT Vigente
area sita in V.le Lombardia ang. Via XI Settembre
insediamento di Media Struttura di Vendita

OPERE DI URBANIZZAZIONE

Oggetto Tavola

Planimetria Segnaletica verticale

SDR STUDIO TECNICO DI ARCHITETTURA

Progetto e DL
Arch. LUCA DE RISI
Via Cantoni 1, 21013 Gallarate VA - tel. 0331 784069

Tavola numero
B.05

Scala
1:200

REV.	OGGETTO	DATA	REDAZIONE	CONTROLLO
03	INTEGRAZIONE GENERALE	11.11.2024		
02	INSERITO STOP DA VIA PER MARNATE	19.04.2024		
01	PRIMA EMISSIONE	13.02.2024		

DOCUMENTO DI PROPRIETA' DELLO STUDIO DE RISI DIFFUSIONE E RIPRODUZIONE VIETATA A TERMINI DI LEGGE