RISCONTRO D.M. 236/89 E ALLEGATO L.R. 6/89 - ACCESSIBILITA'

TUTTI I LOCALI PRINCIPALI E DI ACCESSO AL PUBBLICO RISPONDONO AL REQUISITO DI ACCESSIBILITA'

NEL PARCHEGGIO SONO PRESENTI **2 POSTI AUTO** RISERVATI AI POSSESSORI DI CONTRASSEGNO **IN PROSSIMITA' DELL'INGRESSO PRINCIPALE**

I **PERCORSI ORIZZONTALI** DI COLLEGAMENTO RISULTANO IN PIANO CON SOLLO A RASO O CON DISLIVELLO MINORI DI 2,5 CM ED EVENTUALI TRATTI INCLINATI CON PENDENZE INFERIORI AL 5%

INGRESSO ACCESSIBILE TRAMITE RUSCELA DI INGRESSO COPERTO DA PENSILINA, CON SPORTO DI CM. 355

LE PORTE DI ACCESSO HANNO LUCE NETTA DI CM. 120 CON APERTURA AUTOMATICA

LE PORTE DEL BAGNO DISABILI HANNO LUCE NETTA DI CM. 90 CON APERTURA MANUALE VERSO L'ESTERNO

IL BAGNO DISABILI PRESENTE ALL'INTERNO DELL'EDIFICIO SARA' REALIZZATO IN CONFORMITA' CON QUANTO PREVISTO NEL DPR 384 DEL 27/08/1978 E DM 236 DEL 14/06/1989 CON LE SEGUENTI CARATTERISTICHE PRINCIPALI:
- SPAZI DI ACCOSTAMENTO LATERALE AL WC PARI A 140 CM MISURATO DALL'ASSE DEL SANITARIO
- SPAZIO DI ACCOSTAMENTO FRONTALE AL LAVABO = 80 CM MISURATO DAL BORDO ANTERIORE DEL LAVABO
- LAVABO CON PIANO SUPERIORE POSTO A 80 CM SENZA COLONNA
- PRESENZA DI MANIGLIONI DI ALUTO SULLE PARETI
- COMANDO MANUALE DI RISCIACQUO SULAL PARETE LATERALE AD UNA ALTEZZA DI CM 110 E COMANDO LAVABO A LEVA

PARCHEGGIO DISABILI
Codice della strada, Regolamento art. 140 - DPR 503/96

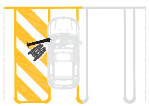

cerchio di rotazione Ø 150

Verifica dei rapporti aeroilluminantisecondo lo schema del paragrafo 3.4.12 contenuto nel Reg. Lcc. d'igiene Tipo Regionale

N.S.: ***lo minori superfici finestrate a disposizione viene in ogni cao compensata attraverso il ricorso parziae o totale alla illuminazione artificiae ed alla ventilazione meccanica.***

SUPERFICIE LOCALI (mq.)			SUPERFICIE ILLUMINANTE	IRAI min. 1/8	SUPERFICIE AERANTE	RAI min. 1/8
AREA VENDITA		1.271,65		/98,63 > 158,96	5499 <	158,96
(8,19+11,48) x 0,5 x 4,77	=	45,20	1/3 x 1,80 x 3,00 =	1,80	1/3 x 1,80 x 3,00 =	1,80
1,77 x 964	=	15,98	3 x 1,80 x 2,50 =	13,50	3 x 1,80 x 2,40 =	3,00
1,63 x 2110	=	139,89	1,20 x 2,50 =	3,00	1,20 x 2,40 =	3,00
37,01 x 2521	=	933,02	17 x 1,66 x 1,30 =	36,69	17 x 1,66 x 1,40 =	16,09
2,22 x 311	=	6,90	14 x 1,80 x 5,70 =	143,64		
2,54 x 1166	=	29,62				
1,62 x 433	=	2,68			Rapporto arante integrato con impianto rinnovo ara con portata pari 2300 mc/h - il tutto meglo individuato nel	
- 0,60 x 061 x 5	=	-1,83				
SPOGLIATOIO 21		1453		1,82		0,23
1,01 x 723	=	36,59	Impianto di illuminazione realizzati nel rispettodella norma		Impianto estrazione temporizzato portata pari ad almeno 12 Vol/h	
SPOGLIATOIO 22		1443		1,80		1,80
1,01 x 718	=	36,43	Impianto di illuminazione realizzati nel rispettodella norma		Impianto estrazione temporizzato portata pari ad almeno 12 Vol/h	
WC 1		231		0,29		0,29
1,01 x 115	=	2,31	Impianto di illuminazione realizzati nel rispettodella norma UNI 12464		Impianto estrazione temporizzato portata pari ad almeno 12 Vol/h	
WC 2		231		0,29		0,29
1,01 x 115	=	2,31	Impianto di illuminazione realizzati nel rispettodella norma UNI 12464		Impianto estrazione temporizzato portata pari ad almeno 12 Vol/h	
SUPERFICIE LOCALI (mq.)			SUPERFICIE ILLUMINANTE	RAI min. 1/10	SUPERFICIE AERANTE	RAI min. 1/10
REPARTO MACELLERIA		5166		5,17		5,17
1,58 x 144	=	2,28	Impianto di illuminazione realizzati nel rispettodella norma		Rapporto arante integrato con impianto rinnovo ara con	
4,58 x 901	=	41,27	UNI 12464		portata pari 100 mc/h - il tutto meglo individuato sel	
1,92 x 423	=	8,12			progetto meccanico del'impianto	
REPARTO GASTRONOMIA		2484		2,48		2,48
1,60 x 540	=	24,86	Impianto di illuminazione realizzati nel rispettodella norma UNI 12464		Rapporto arante integrato con impianto rinnovo ara con portata pari 100 mc/h - il tutto meglo individuato sel	
REPARTO PANE		4167		4,17		4,17
1,16 x 582	=	41,67	Impianto di illuminazione realizzati nel rispettodella norma UNI 12464		Rapporto arante integrato con impianto rinnovo ara con portata pari 100 mc/h - il tutto meglo individuato sel	
REPARTO ORTOFRUTTA		3151		3,15		3,15
1,06 x 391	=	31,51	Impianto di illuminazione realizzati nel rispettodella norma UNI 12464		Rapporto arante integrato con impianto rinnovo ara con portata pari 100 mc/h - il tutto meglo individuato sel	
MAGAZZINO /DEPOSITO		17628		< 17,63		17,63
1,06 x 311	=	35,74	1,20 x 2,50 =	3,00	1,20 x 2,40 =	3,00
1,64 x 548	=	17,25	1,80 x 2,50 =	4,50	1,80 x 2,40 =	4,50
1,51 x 1545	=	103,58	2 x 1,66 x 1,30 =	4,32	2 x 1,66 x 1,40 =	4,32
1,90 x 664	=	82,65	Impianto di illuminazione realizzati nel rispettodella norma UNI 12464		Rapporto arante integrato con impianto rinnovo ara con portata pari 100 mc/h - il tutto meglo individuato sel	
BOX / UFFICIO		1409		1,76		0,70
1,48 x 218	=	5,08	Impianto di illuminazione realizzati nel rispettodella norma		Impianto estrazione temporizzato portata pari ad almeno 12	
1,87 x 186	=	6,41				

L'affollamento massimo previsto è stato calcolato con indica come previsto dalla norma UNI.10339, appendice A, prospetto VIII.
In ambiente saranno immessi 2.500 m³/h di aria esterna di rinnovo (di cui 2.300 m³/h nella zona vendita, 100 m³/h nel reparto lavorazione) tramte una centrale con recuperatore di calore a flussi incrociati, dotata di ventilatore a mandata e ripresa, filtro e batteria elettrica ad integrazione chesarà posizonato all'interno di zone di servizio riservate al personale.
Tale macchina será anche ú gradi di istrarre dall'ambiente l'aria viziata presente all'interno, recuperendone il colore e cedendolo a quella da immettere (recuperatore a siastre a flussi incrocati) prima di essere epulsa all'esterno. L'aria será apportunamente filtrata mediantefiltri di medio, media/alta efficiena (come lo UNI 10339 Prosp. V-VI), prma di essre immessa in ambente. La distribuzione dell'aria verrà mediante diffusori ad alta induzione completi di plenum con serrauda di regolazione. la ripresa svverrà mediante plenum collegati ad oppotune griglu di ripresacomplete ll serrandi di taratura. La velocità dell'aria nelle zone occupatedà persone non dovre essere maggiore di 0,25 m/s o ingriore a 0,37 m/s micurata dal zovimento fino ad ura altezza d 2.00m. Curante la staglone inremale l'ote di rinnov sará riscaldata mediante batterie elettrica posta all'interno dei recuperatore in modo da immettere aria neutra allinterno dei locali anche nei periodi più fredd dell'anno.La temperatura minina per l'immissione all'aria di rinnovo sarà pari a 20°c±1°C.

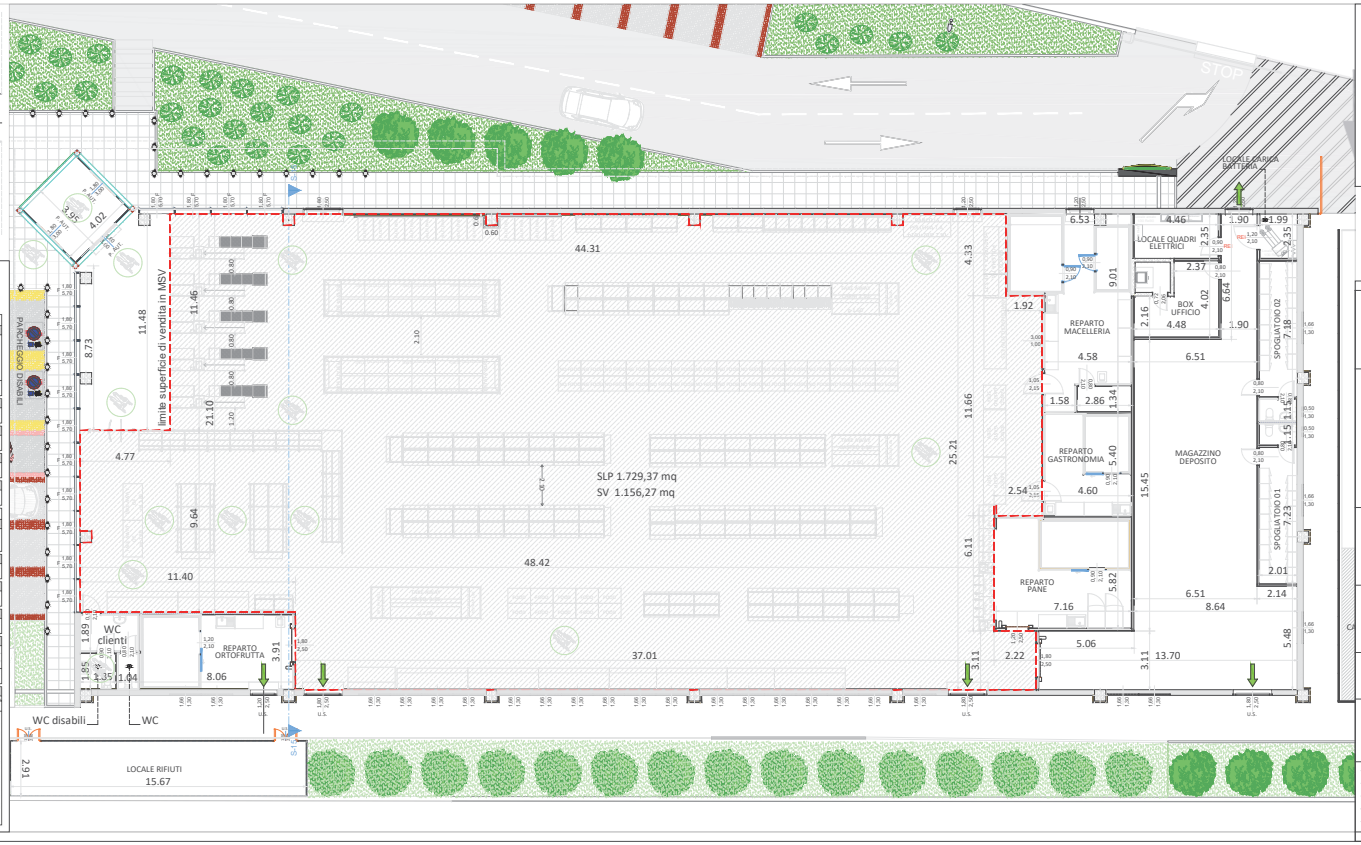

CALCOLO SUPERFICIE DI VENDITA

4,77	x	9,64	=	mq	45,98
6,63	x	21,10	=	mq	139,89
37,01	x	25,21	=	mq	933,02
2,22	x	3,11	=	mq	6,90
2,54	x	11,66	=	mq	29,62
0,62	x	4,33	=	mq	2,68
-0,60	x	0,61 x n. 5	=	mq	-1,83
			=	mq	1.156,27 < 2.500,00

superficie di vendita in MSV mq. 1.150.27

uscita di sicurezza con percorso orizzontale

COMUNE DI CASTELLANZA

Provincia di Varese
V.le Lombardia ang. Via XI Settembre

Committente
Colombo Bolla Antonella
Colombo Bolla Carla
Colombo Bolla Mariella
Colombo Bolla Roberta

c/o TBG Studio, Via XX Settembre 34, Legnano, MI, Tel. 0331 595813

Oggetto Pratica
Piano Attuativo in Variante al PGT Vigente
area sita in V.le Lombardia ang. Via XI Settembre
insediamento di Media Struttura di Vendita

Oggetto Tavola
Pianta edificio

Tavola numero
C.01

Scala
1:100

Progetto e DL
Arch. LUCA DE RISI
Via Cantoni 1, 21053 Gallarate VA - tel. 0331 784069

REV	OGGETTO	DATA	REDAZIONE	CONTROLLO
00	EMISSIONE GENERALE	03.12.2024		
01	INSERITO STOP DA VIA PER MAIMATE	19.02.2024		
02	PRIMA EMISSIONE	13.02.2024		

DOCUMENTO DI PROPRIETA' DELLO STUDIO DE RISI COPYRIGHT © RIPRODUZIONE VIETATA A TERMINI DI LEGGE