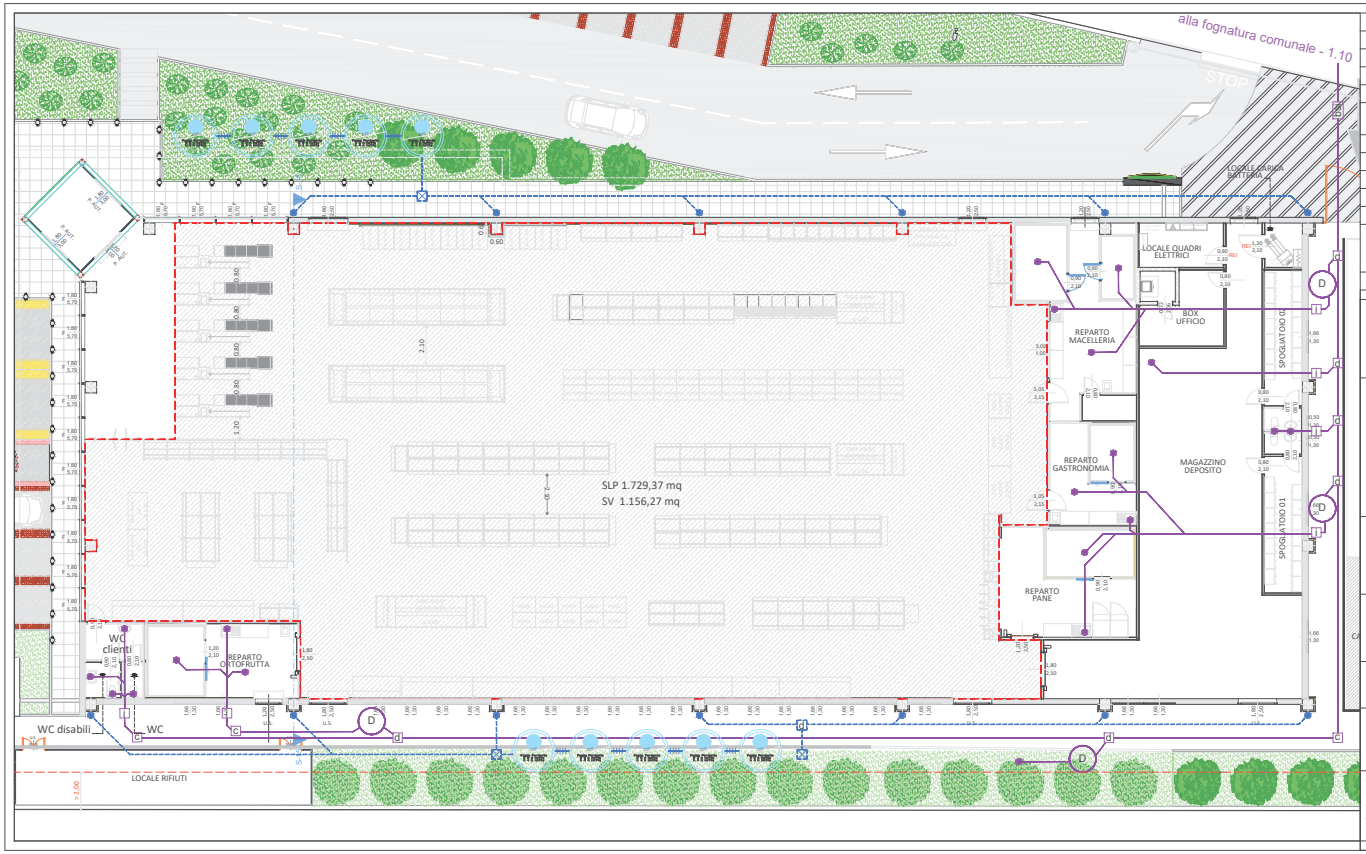

	Linea di scarico reparti e wc sottopavimento
	Scarico lavandino e piletta a pavimento
i	Pozzetto ispezione con pezzo speciale e tappo tenuta
d	Pozzetto derivazione a 45° con tappo tenuta
c	Pozzetto cambio direzione con 2 curve 45° e tappo tenuta
D	Disoleatore
bsl	Pozzetto braga-sifone-ispezione , De 200
	Pluviali
	Linea acque chiare
	Pozzetto ispezione e prelievo
	Pozzetto derivazione a 45° con tappo tenuta
	Batteria pozzi perdenti come da progetto invarianza idraulica
	Tubazione microforata di collegamento pozzi perdenti

COMUNE DI CASTELLANZA

Provincia di Varese
V.le Lombardia ang. Via XI Settembre

Committente

Colombo Bolla Antonella
Colombo Bolla Carla
Colombo Bolla Mariella
Colombo Bolla Roberta

c/o TBG Studio, Via XX Settembre 34, Legnano, MI, Tel. 0331 595813

Oggetto Pratica

Piano Attuativo in Variante al PGT Vigente
area sita in V.le Lombardia ang. Via XI Settembre
insediamento di Media Struttura di Vendita

Oggetto Tavola

Schema fognatura

SDR STUDIO TECNICO ASSOCIATO
Progetto e DL
Arch. LUCA DE RISI
Via Cantoni 1, 21013 Gallarate VA - tel. 0331 784089

Tavola numero
C.02
Scala
1:100

00	PRIMA EMISSIONE	13.02.2024	
01	INSERITO STOP DA VIA PER MAYRATE	19.02.2024	
02	INTEGRAZIONE GENERALE	04.12.2024	

DOCUMENTO DI PROPRIETA' DELLO STUDIO DE RISI DIFFUSIONE E RIPRODUZIONE VIETATA A TERZI(R.D.L.63/39)