

CALCOLI PLANIMETRICI
calcolate con formula di erone = $A^2+sp^2(p-a)^2(p-b)^2(p-c)^2$

STATO DI FATTO

triangoli	A	B	C	P	S
1	82.103	61.869	56.006	99.989	1731.62 mq
2	82.103	98.631	78.156	129.445	312.09 mq
3	78.156	46.532	63.048	93.868	1466.85 mq
totale					6310,56 mq

CALCOLO SUPERFICIE PER URBANIZZAZIONI PRIMARIE COMPARTO 06

triangoli	A	B	C	P	S
4	58.524	4.503	58.600	60.814	131.74 mq
5	58.600	82.473	24.186	82.636	134.76 mq
6	24.186	22.036	6.127	26.175	65.71 mq
7	6.127	17.456	16.005	19.794	48.95 mq
8	16.005	14.774	15.715	23.247	103.65 mq
9	15.715	129.474	114.705	129.947	327.14 mq
10	114.705	114.609	5.000	117.157	286.52 mq
a dedurre = 14.773*3.026/2m					-29.80 mq
totale					1068,68 mq

CALCOLI PLANIMETRICI
calcolate con formula di erone = $A^2+sp^2(p-a)^2(p-b)^2(p-c)^2$

VARIANTE



triangoli	A	B	C	P	S
1	67.871	48.005	81.654	98.765	1627.94 mq
2	81.654	90.928	82.068	127.325	3094.94 mq
3	82.068	46.532	68.247	98.424	1587.68 mq
totale					6310,56 mq

CALCOLO SUPERFICIE PER URBANIZZAZIONI PRIMARIE COMPARTO 06

triangoli	A	B	C	P	S
4	58.524	4.503	58.600	60.814	131.74 mq
5	58.600	26.774	83.210	84.292	367.12 mq
6	83.210	82.469	7.848	86.764	323.25 mq
7	7.848	26.774	24.649	29.441	90.93 mq
8	24.649	22.036	6.586	26.636	69.85 mq
9	6.586	17.456	15.661	19.852	51.41 mq
10	15.661	15.000	4.584	17.623	34.38 mq
totale					1068,68 mq

LEGENDA:

- PERIMETRO PL SAN GIOVANNI mq 27.318,00 catastali
- PERIMETRO COMPARTO 06 OGGETTO DI VARIANTE mq 6310,56 catastali
- AREE URBANIZZAZIONI PRIMARIE COMPARTO 06 mq 1068,68 INVARIATO
- AREE A STANDARD MQ 8.595,00 catastali INVARIATO

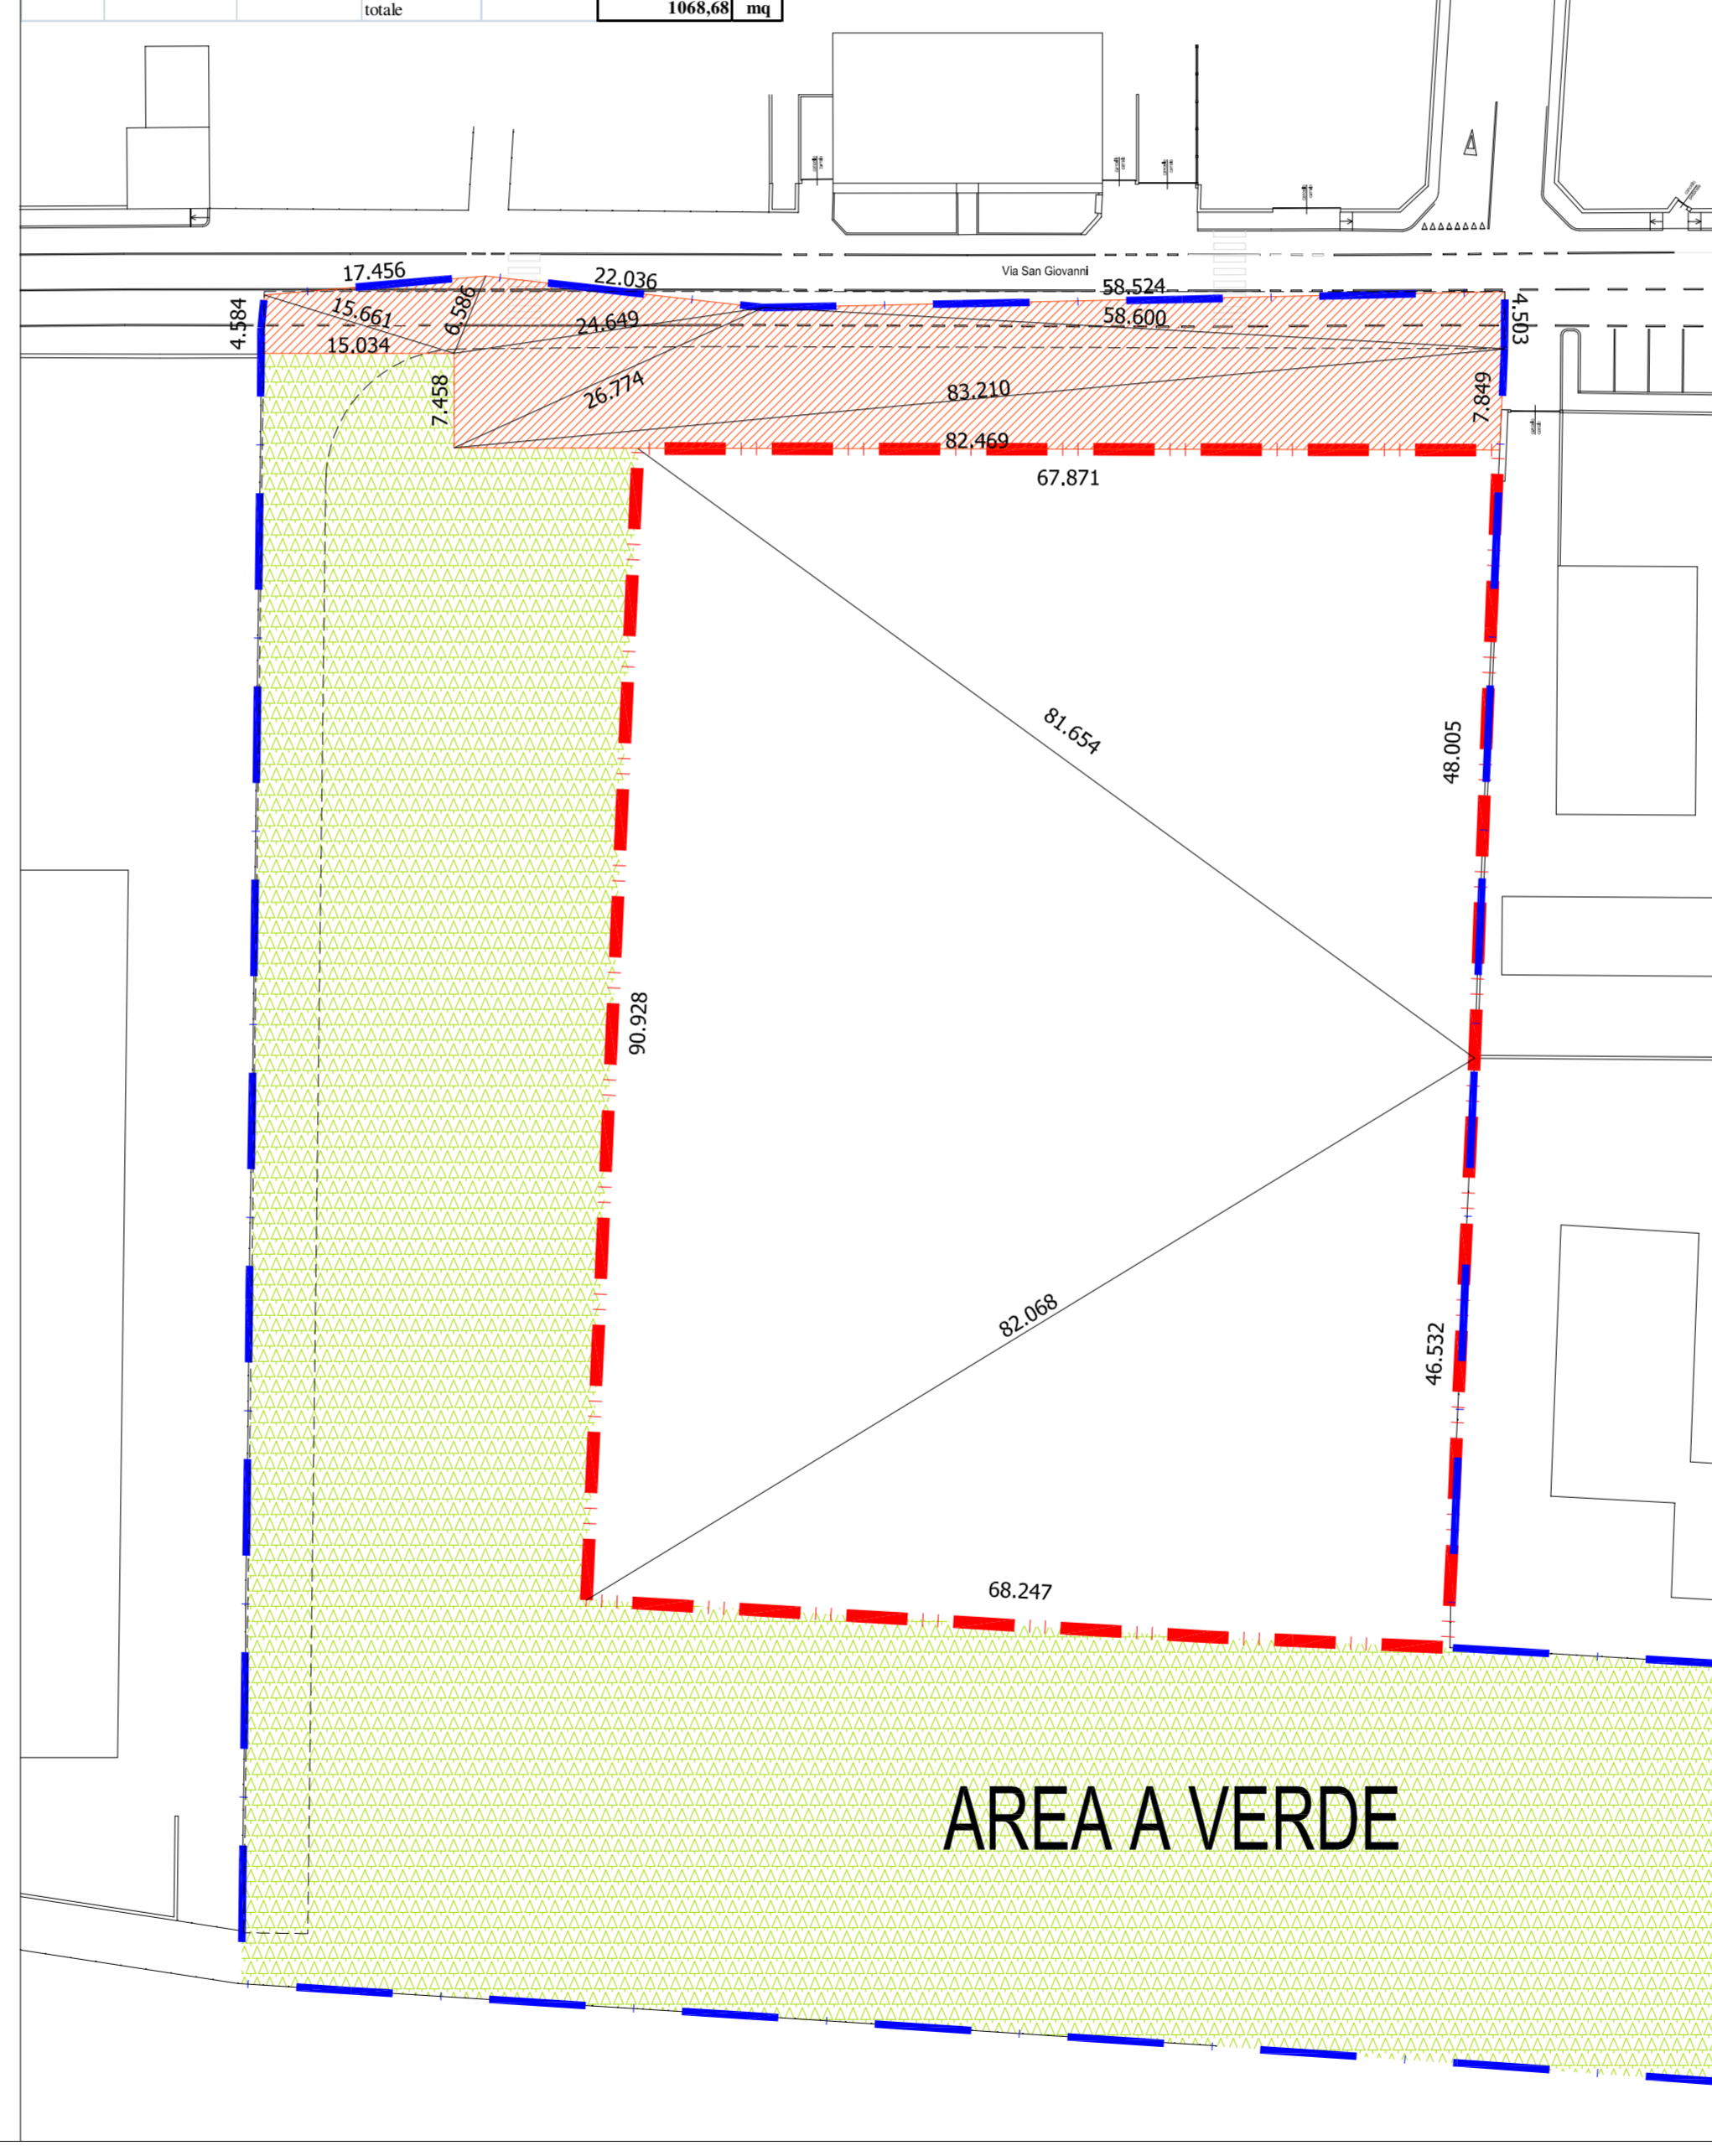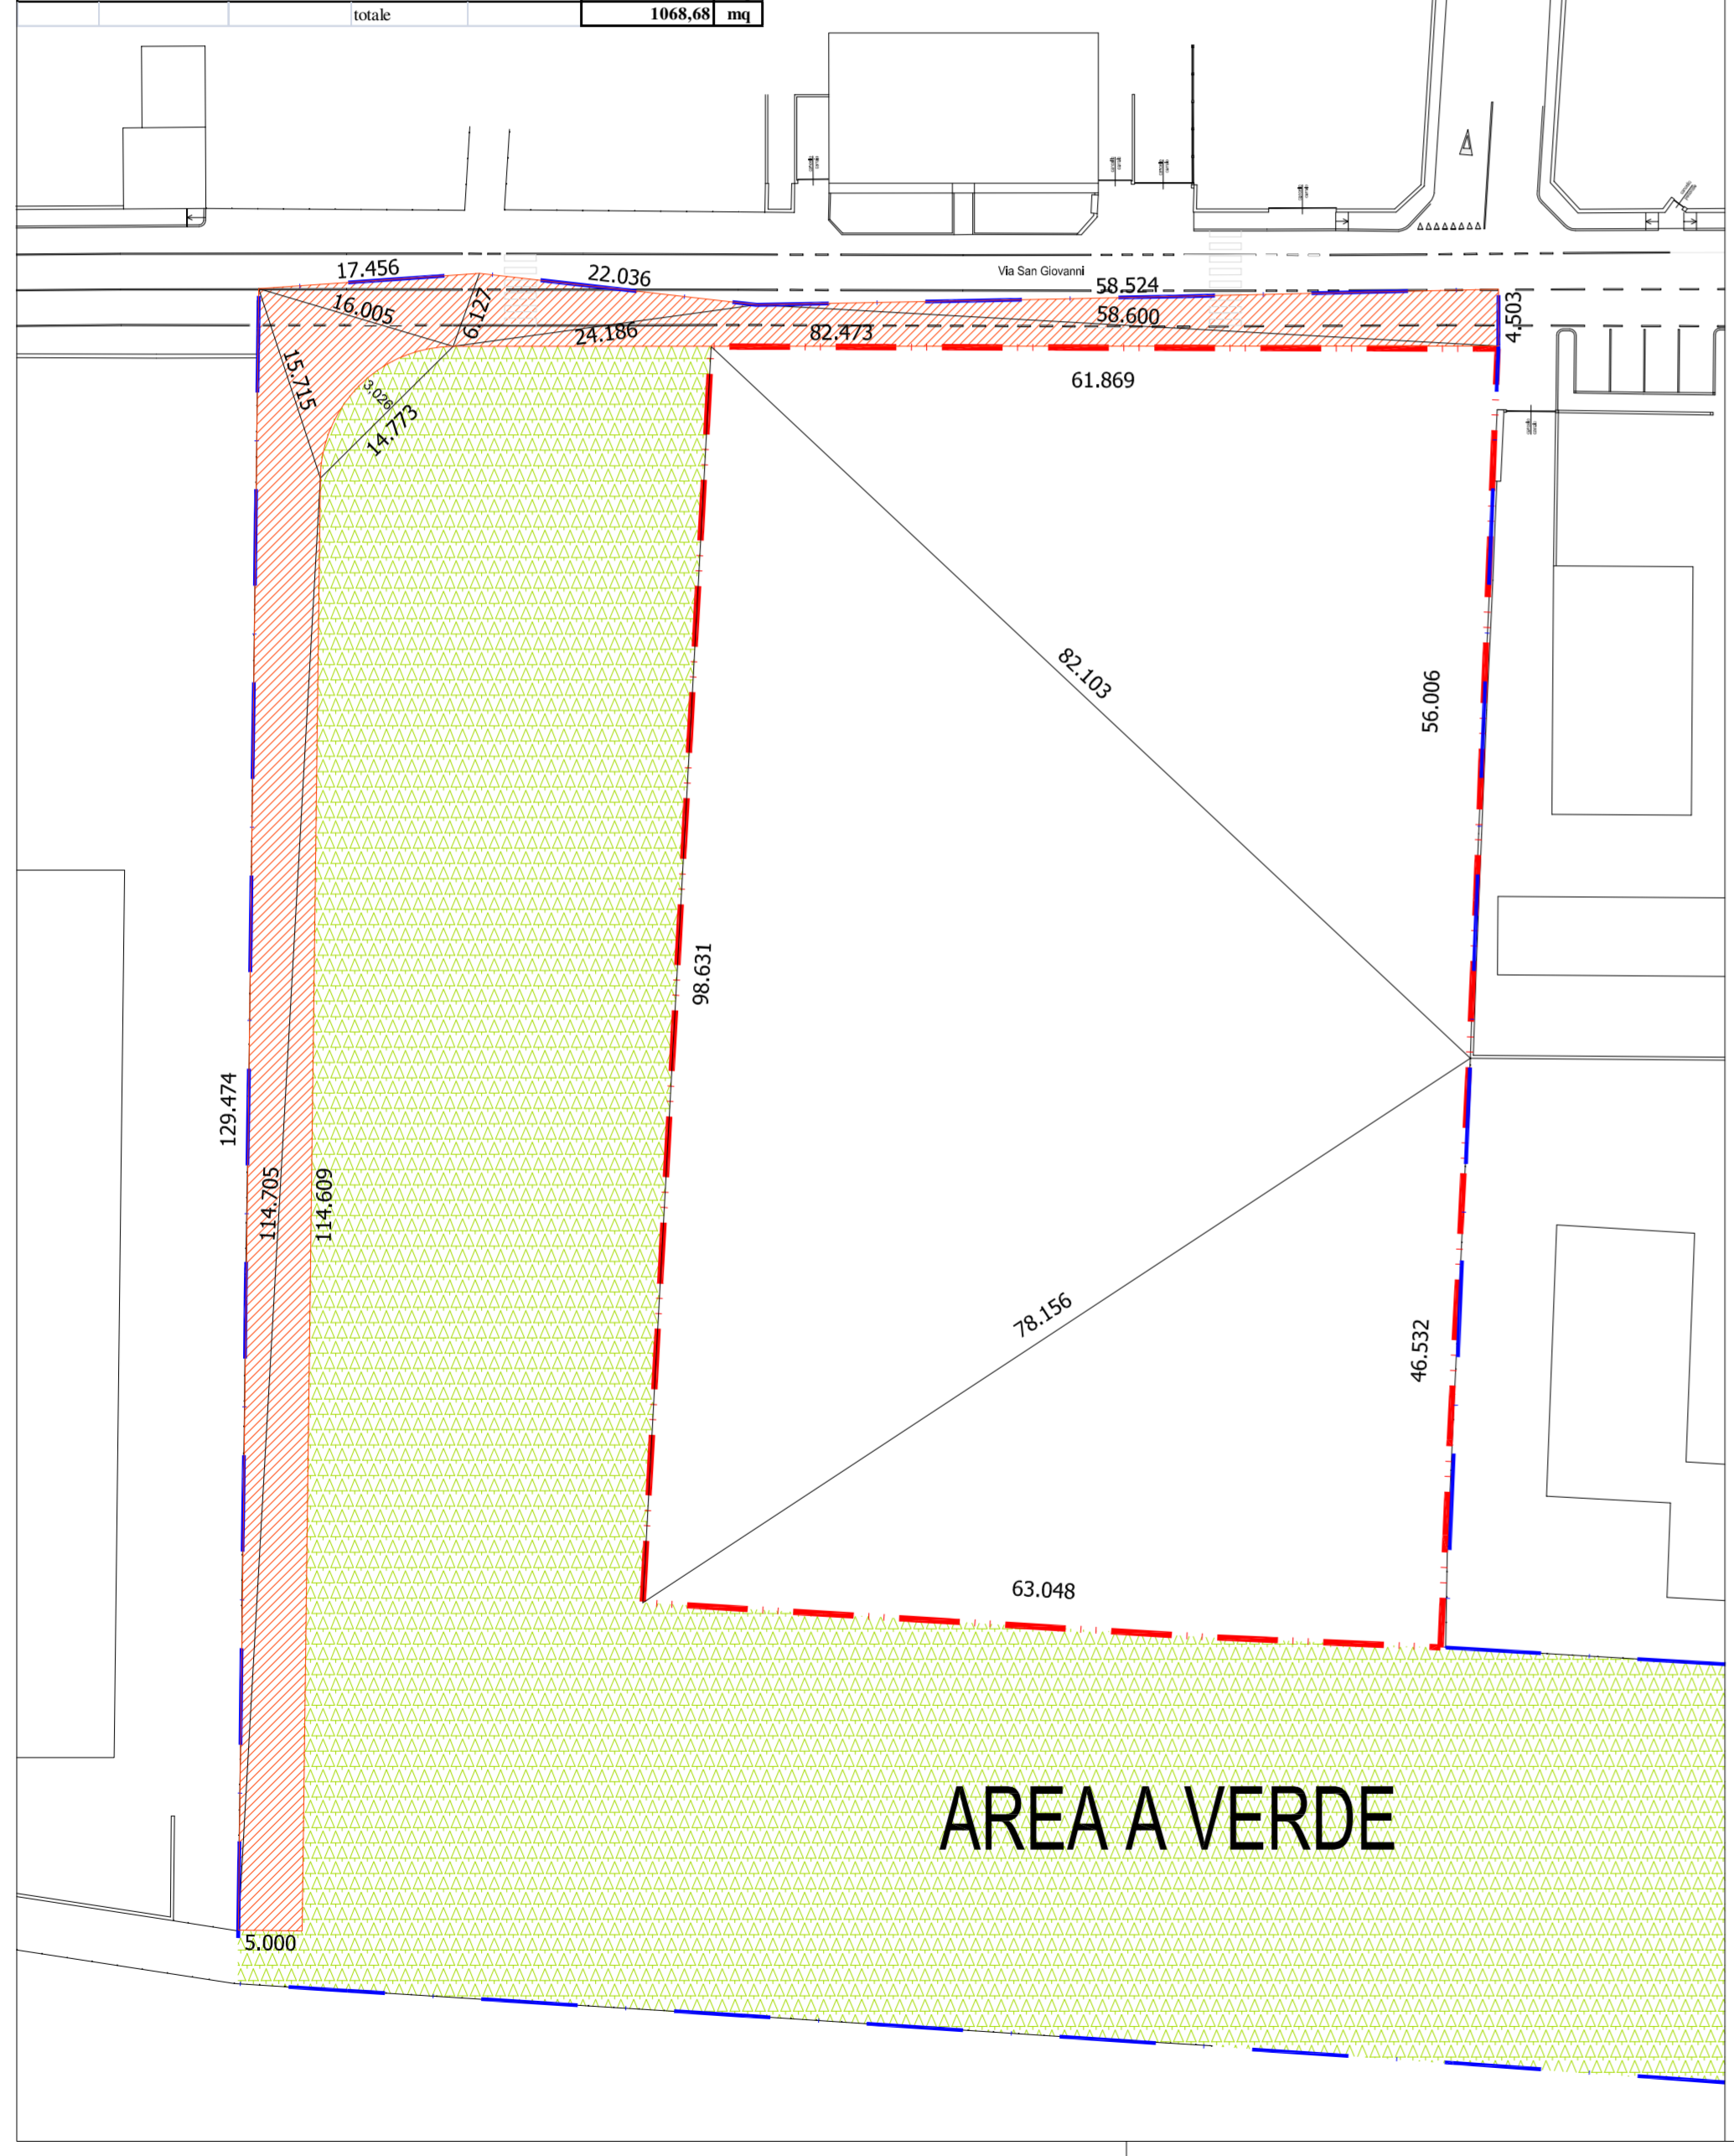

PL SAN GIOVANNI Variante Piano di Lottizzazione Comparto 06

COMUNE DI CASTELLANZA (VARESE)

Delibera n° del

Approvazione n° del

I COMMITTENTI
IMMOBILIARE SAN GIOVANNI SRL
COMUNE DI CASTELLANZA

IL PROGETTISTA
Dott. Arch. PIGNATARO UGO
via Galvani n. 21 - Busto Arsizio (VA)
c.f. PGN GUO 67H03 B330Q - P. IVA 02356310124
Ordine Architetti Varese n° 1484

Scala	Ubicazione	
1:500	Comune di Castellanza Fg 1 Mapp. nn. 5087,5088, 5089, 5090, 5091, 5092, 5093, 5096, 5097, 5098, 5099	
Data	Titolo	Tavola
Maggio 2018	Aree di urbanizzazione primaria Calcoli planimetrici dello stato attuale e stato di progetto del Comparto 06	6.v
Agg.		