




VISTA SKATEPARK

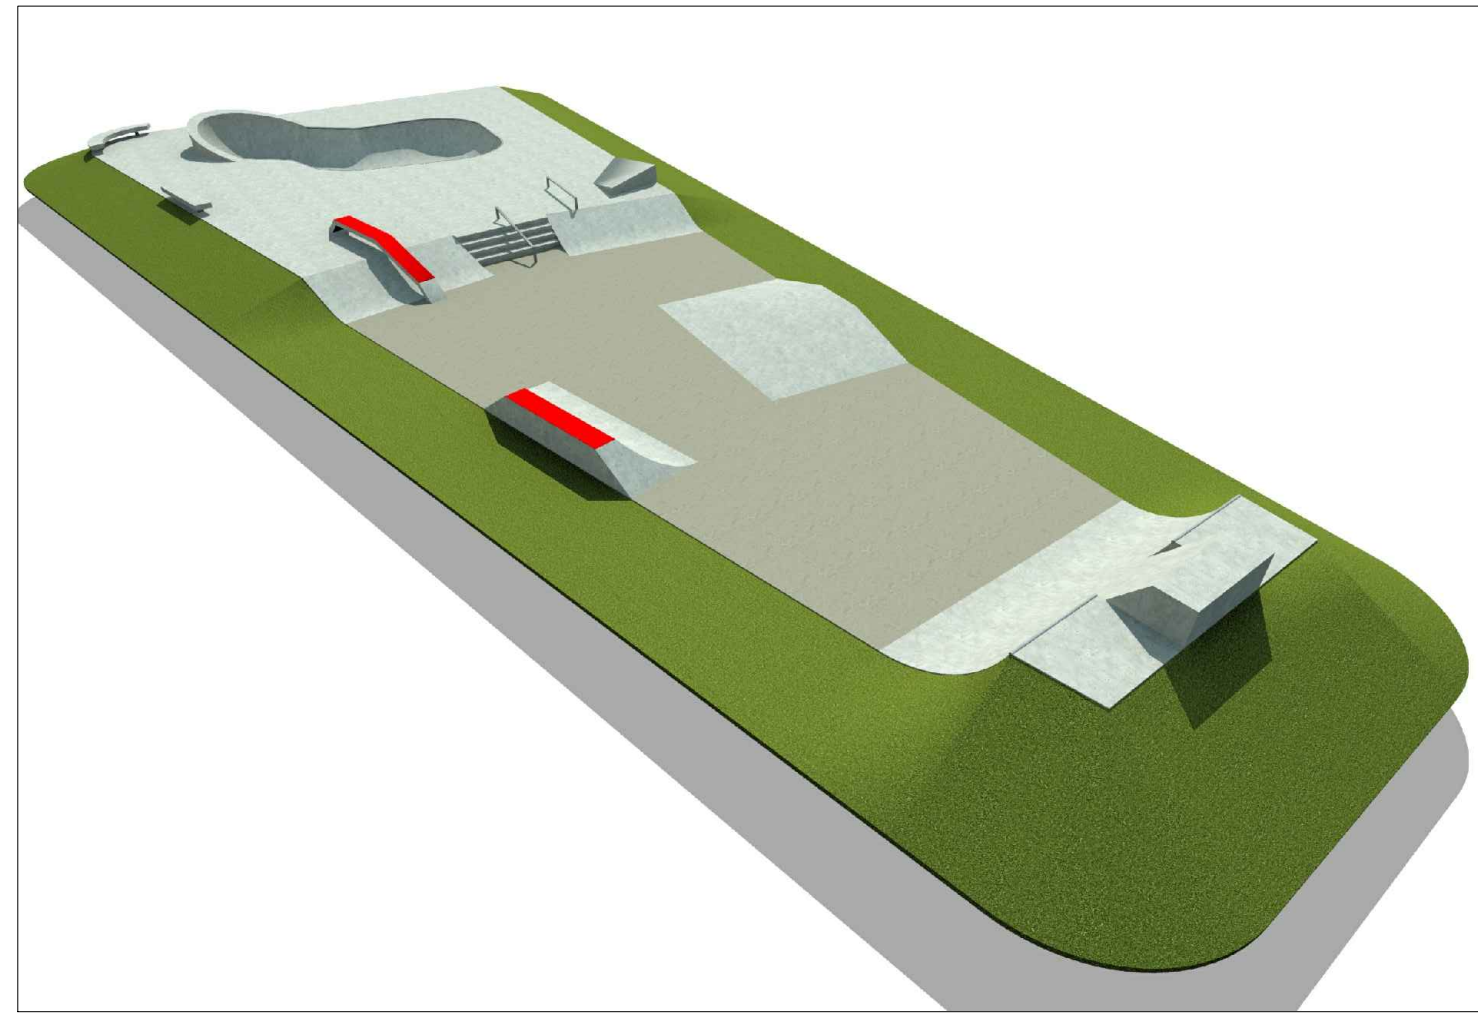


VISTA SKATEPARK

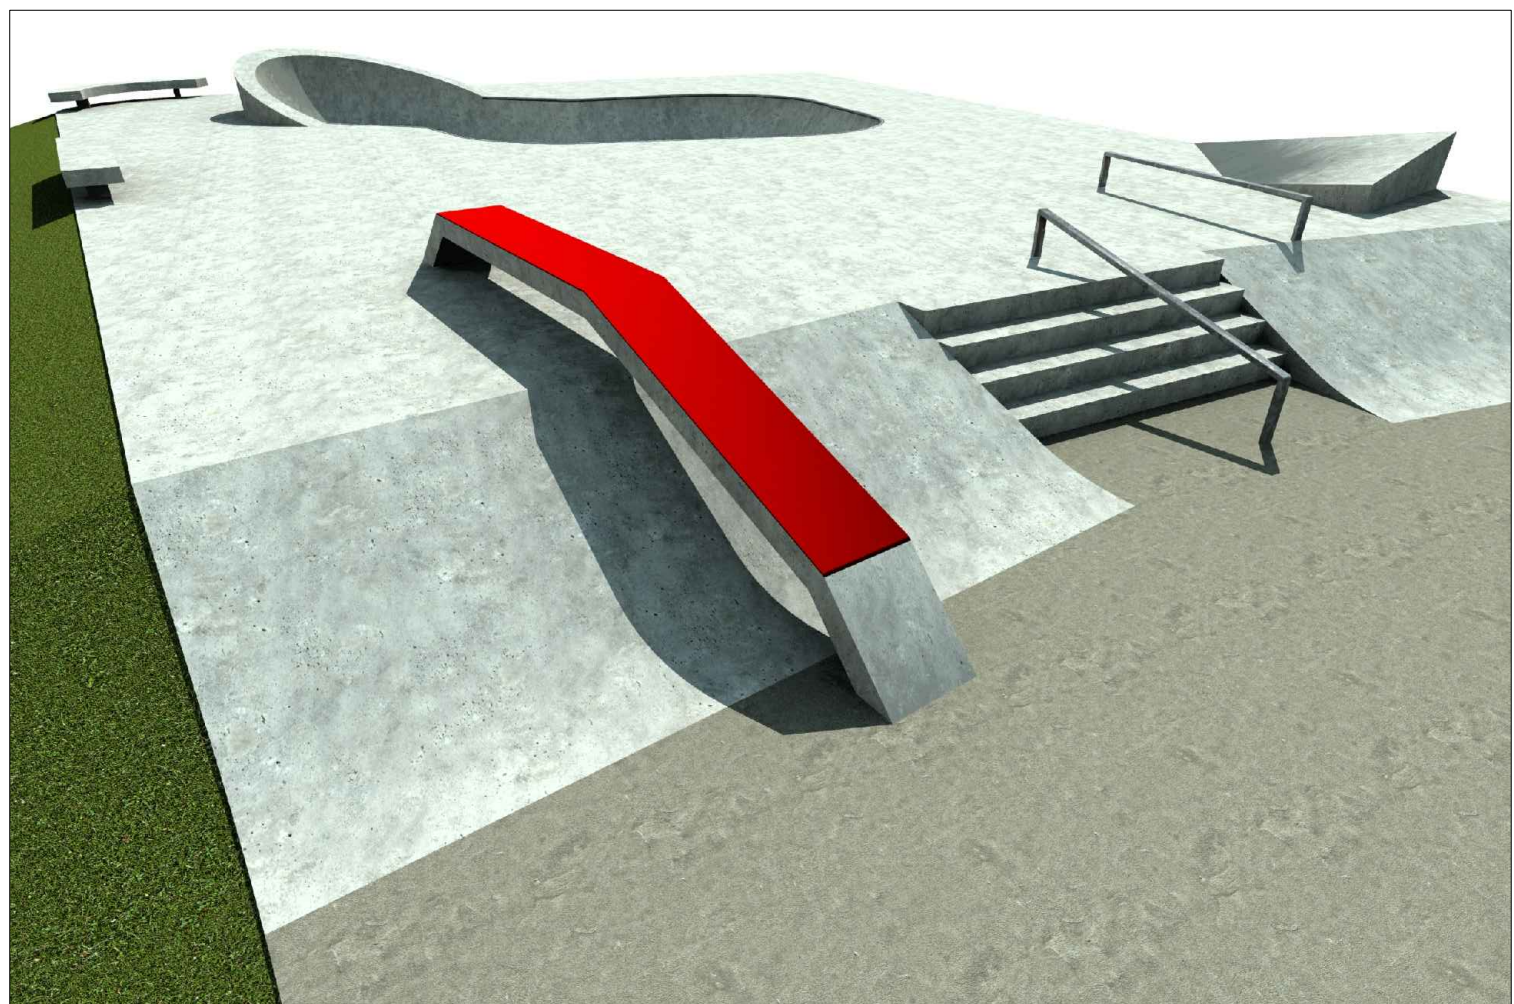

VISTA SKATEPARK

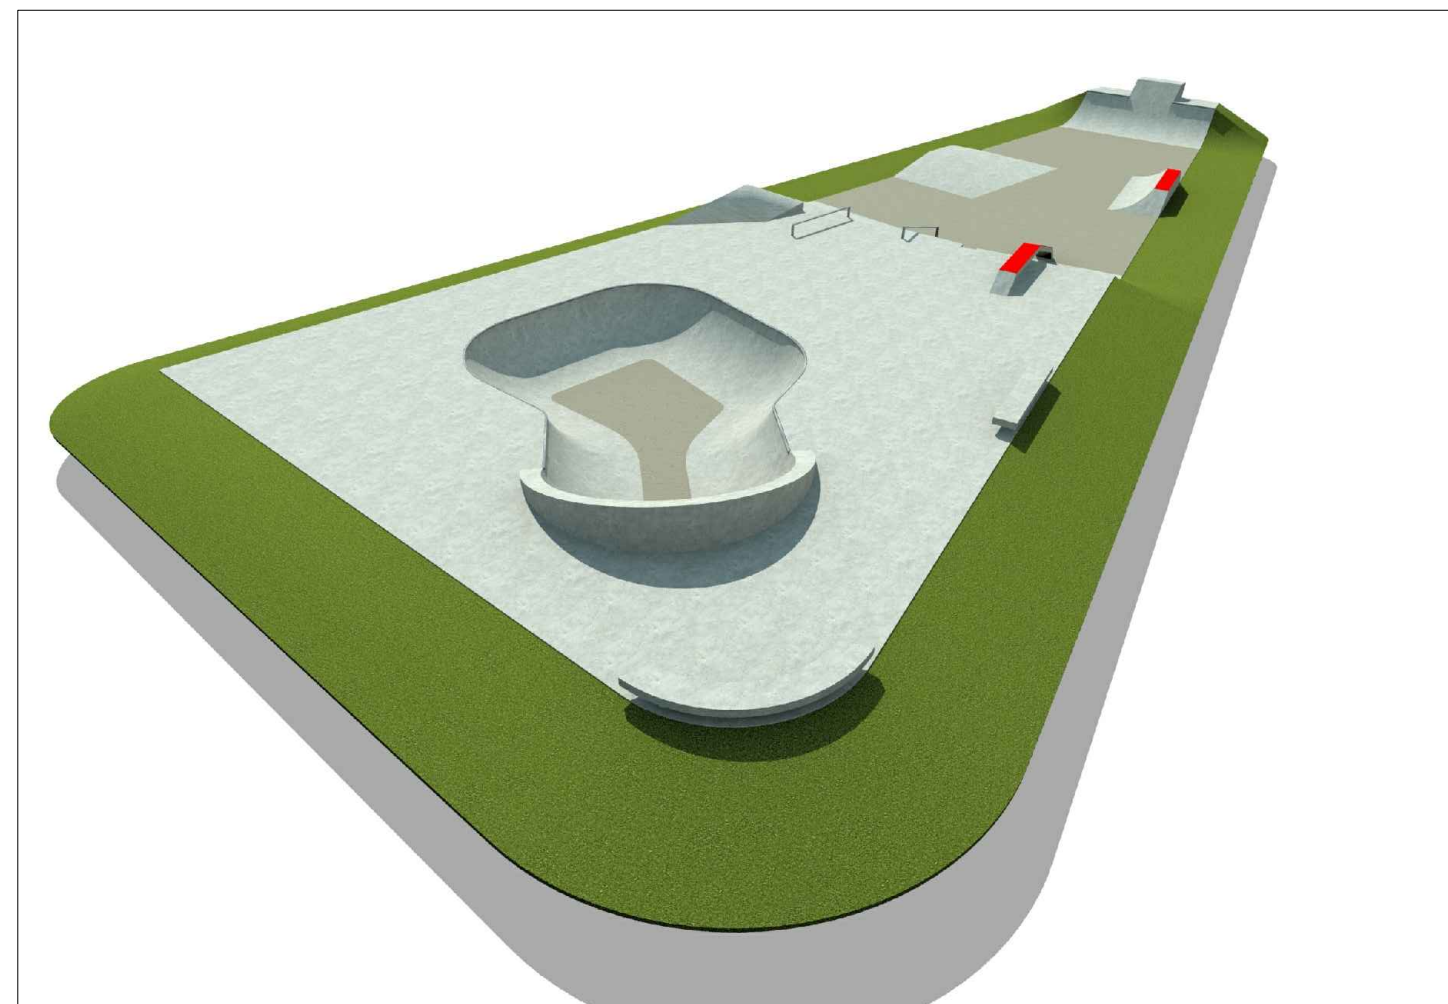

VISTA SKATEPARK

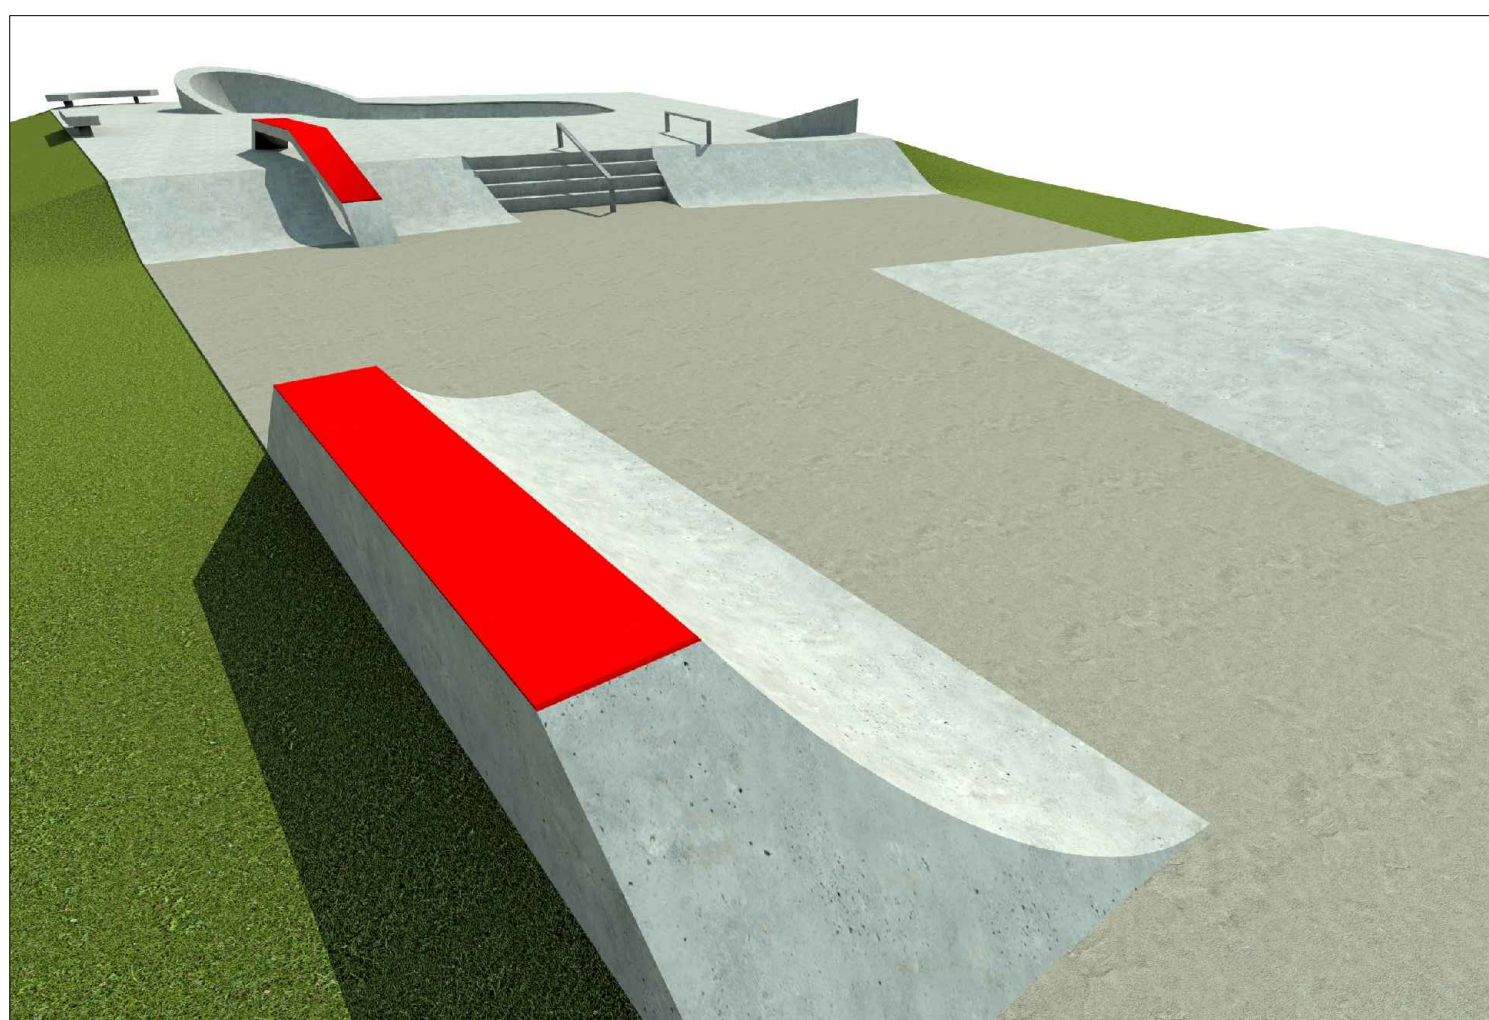

VISTA SKATEPARK



VISTA CAMPO POLIFUNZIONALE

IMMOBILIARE SAN PATRIZIO S.R.L.
Corso G. Matteotti , 49 - 10121 Torino (TO)


COMUNE DI
CASTELLANZA (VA)

Piano Attuativo
Ambito di Trasformazione
AT 3A "Ex mostra del tessile"
Progetto di fattibilità tecnico economica

Titolo elaborato :
Viste prospettiche

All.to n.
D_07

Revisori	Controllato	Approvato	Data : Luglio 2021	Agg.to :	Scala :
----------	-------------	-----------	--------------------	----------	---------

Concept Design : Il Progettista :  architecture design and development srl <small>Via Strozzi 32 20144 Milano Italia Tel +39 02 48163023 Fax +39 0331 477959</small>	Consulenze :
--	--------------

Visto	Visto
-------	-------