


LEGENDA
 MANUTENZIONE DELLA SEDE STRADALE
 RIFACIMENTO DEI MARCIAPIEDI

Allegato TAV. 4.2 alla delibera G.C. n. 91 dell'11.06.2018

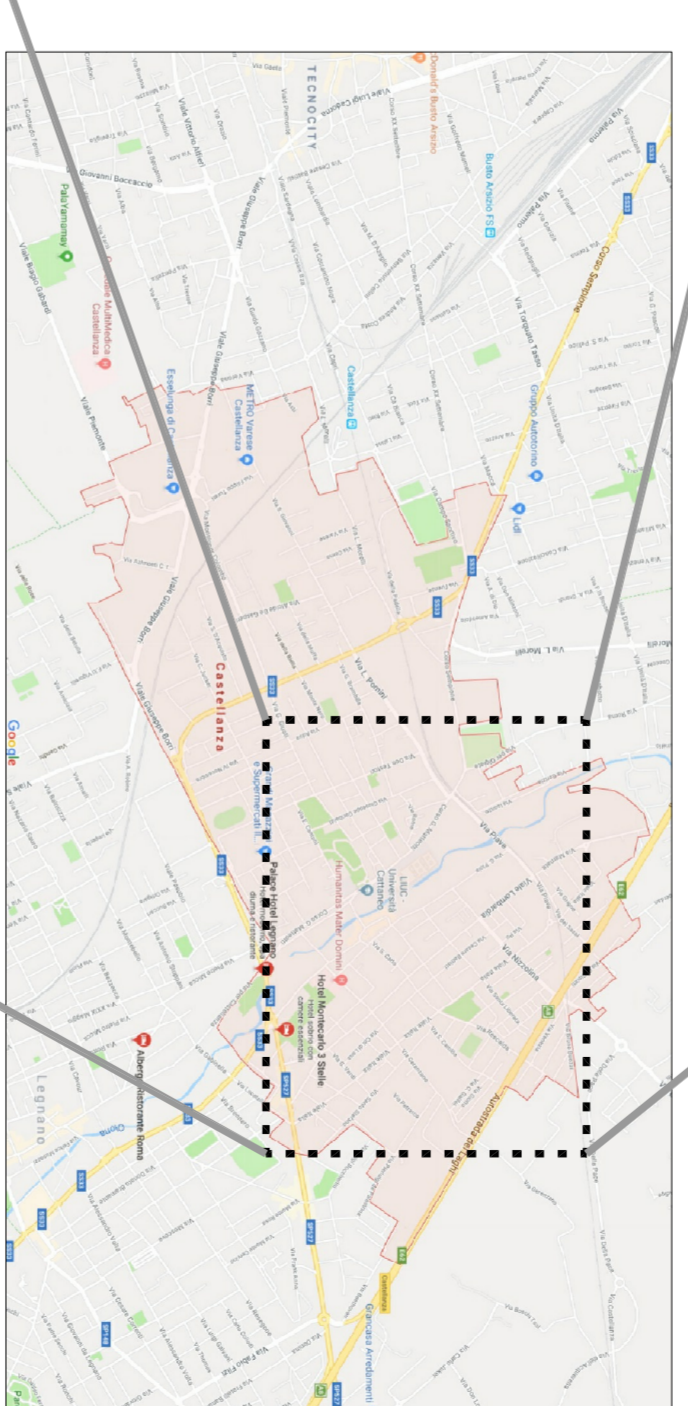

INQUADRAMENTO GENERALE

COMUNE DI CASTELLANZA

PROGETTO: LAVORI DI MANUTENZIONE STRAODINARIA
 STRADE E MARCIAPIEDI ANNO 2018

PIANO DI SICUREZZA E COORDINAMENTO

COMMITTENTE
 COMUNE DI CASTELLANZA
 VALE RIVEMBRANZE, 4 – CASTELLANZA

PROGETTISTA E DIRETTORE DEI LAVORI
 DOTT. ING. ALBERTO FAROLI
 VIA MAGENTA 13 – GALLARATE

COORDINATORE IN FASE DI PROGETTAZIONE ED ESECUZIONE
 DOTT. ING. ALBERTO FAROLI
 VIA MAGENTA 13 – GALLARATE

IMPRESA APPALTRICE

OR STUDIO DI INGEGNERIA E ARCHITETTURA
RF ING. F. QUARELLI – ING. A. RAZZINI – ARCH. S. REUZZIONI – ING. A. FAROLI
 GALLARATE – VIA MAGENTA 13 – TEL. 0331 798351 – 791390

OGGETTO: INQUADRAMENTO GENERALE
 IDENTIFICAZIONE TIPOLOGIA PER VIE DI INTERVENTO

SCALA 1:2500 DATA: 30 MAGGIO 2018

PROGETTO: 105.18 TAVOLA N. 01