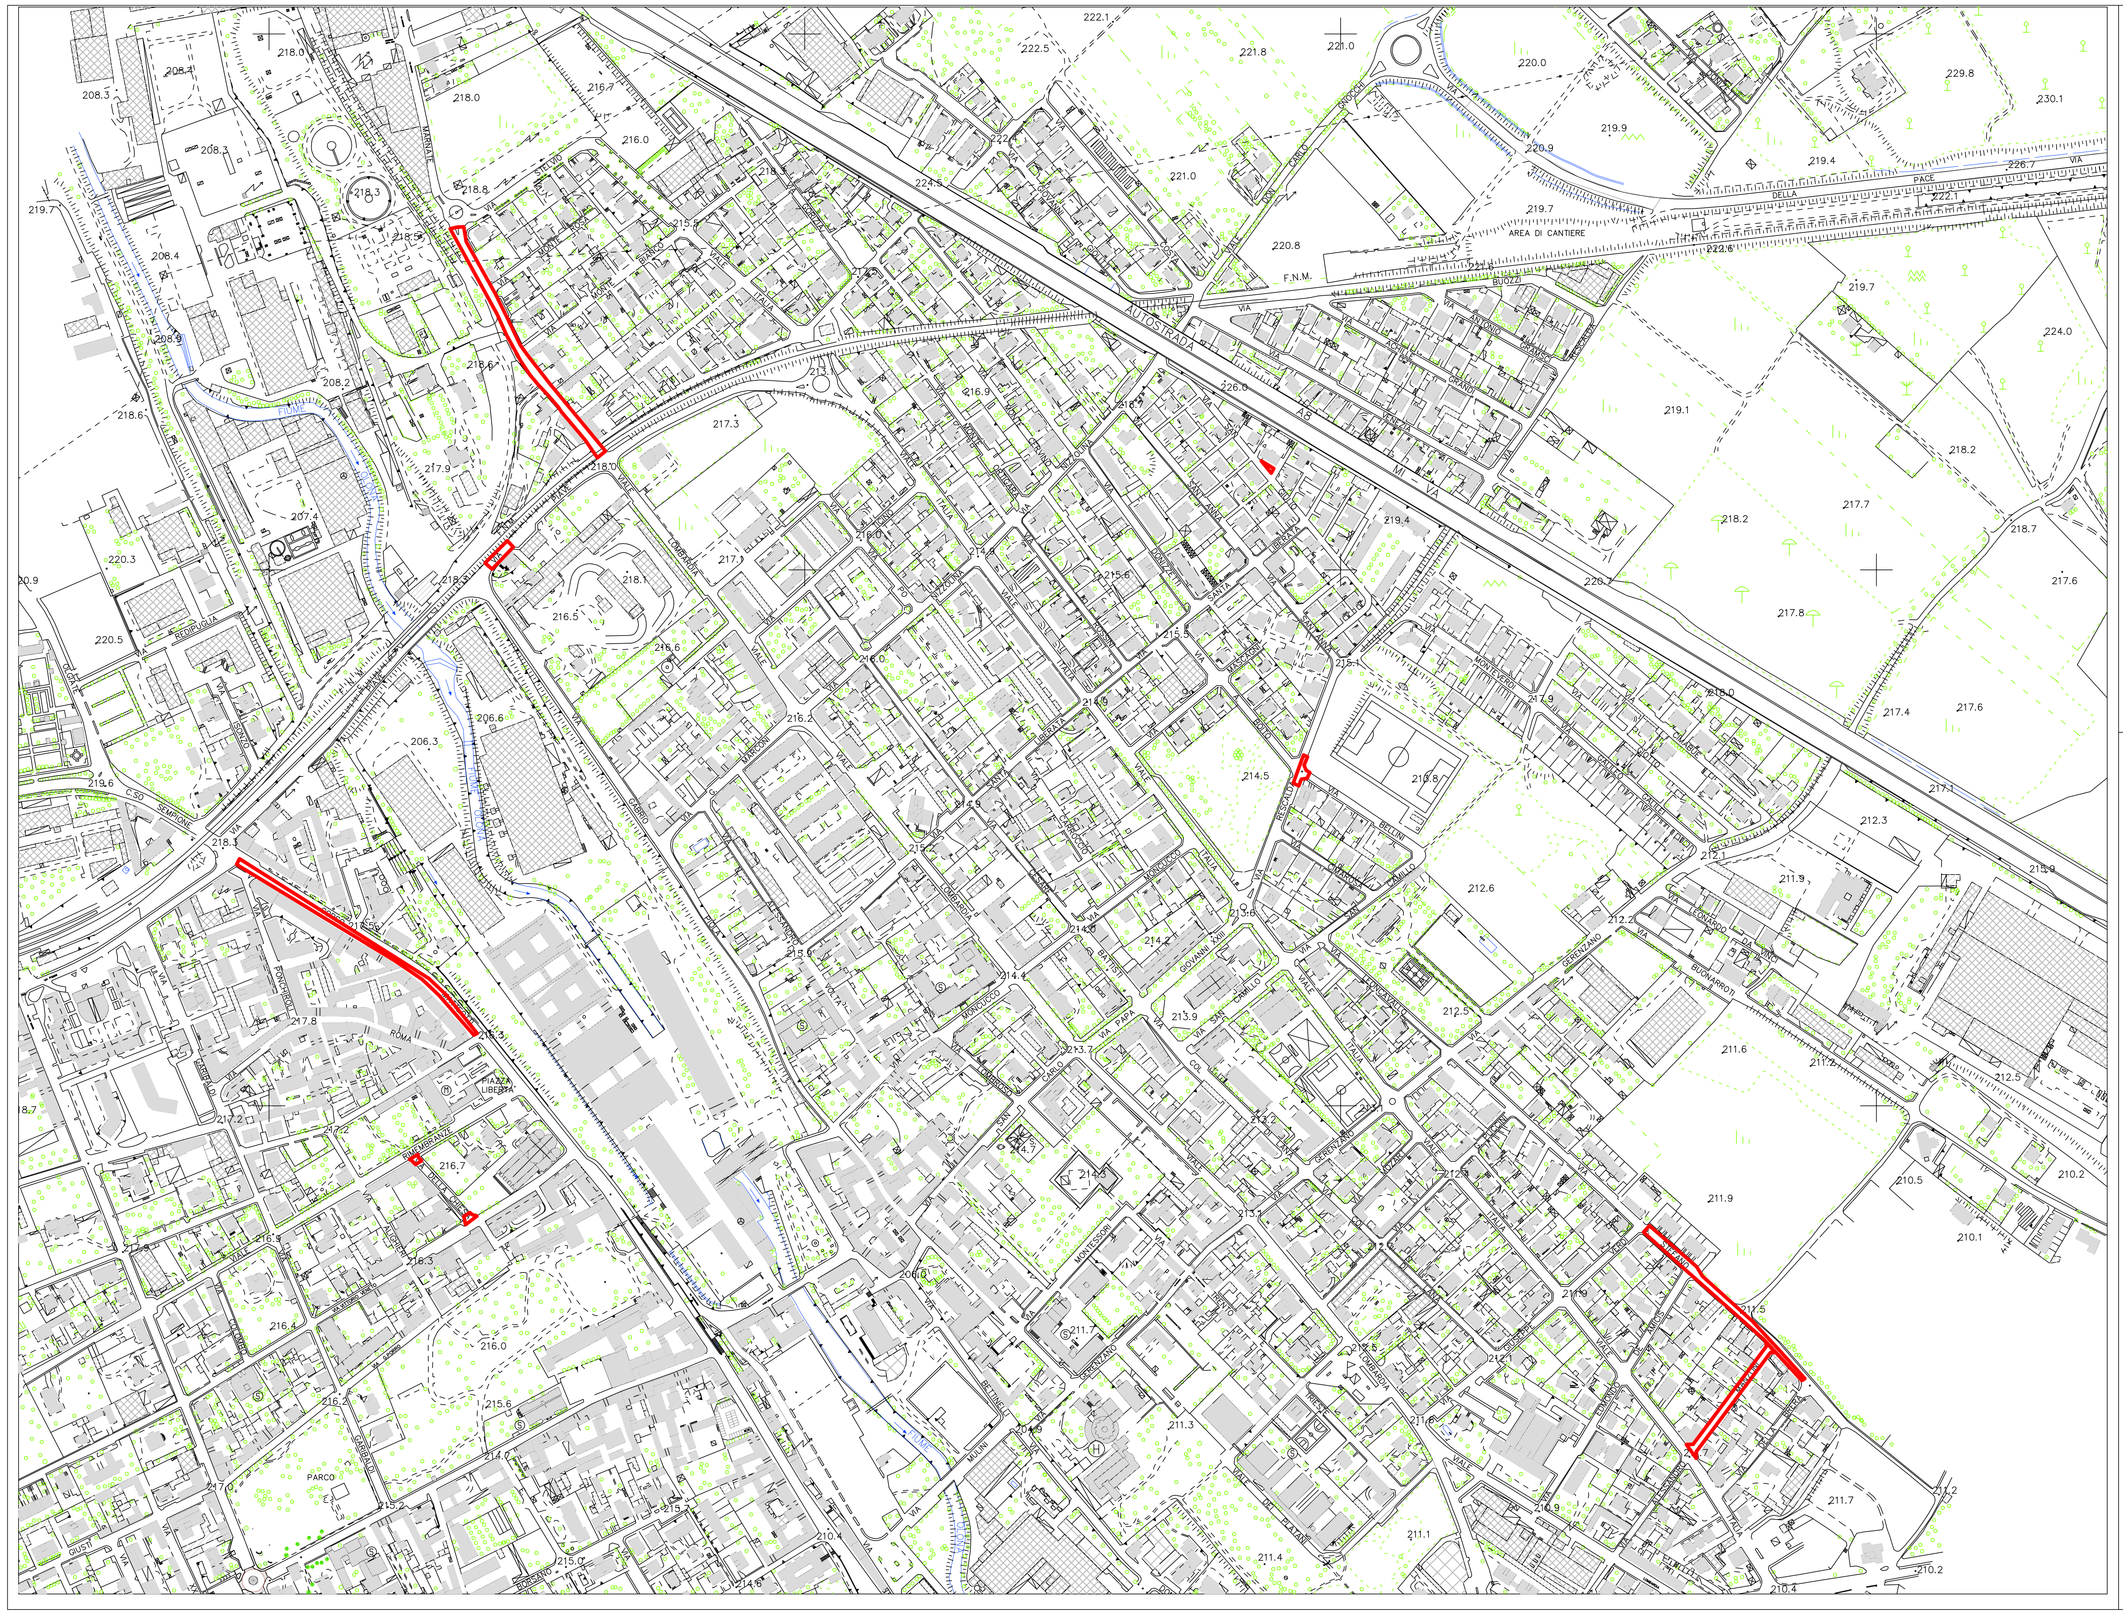

Allegato B1 alla delibera G.C. n. 75 del 26.04.2018

LEGENDA: RIFACIMENTO MANTO D'USURA

COMUNE DI CASTELLANZA

Via Rimembranze, 4
21053 Castellanzo, Varese
telefono
0331.526220

Committenza	Data/Aggiornamento
COMUNE DI CASTELLANZA (VA) Via Rimembranze, 4	a b c d e f

Oggetto

Lavori di manutenzione straordinaria strade comunali
Anno 2018 -Studio di fattibilità

Descrizione disegno

Planimetria

Il Committente

Il Progettista

Il Direttore Lavori