

CONCESSIONE PER L'UTILIZZO DELLE SALE DI AGGREGAZIONE DEL CENTRO CIVICO

Tra l'Amministrazione Comunale di Castellanza, rappresentata dal Responsabile del Settore Istruzione Cultura Sport d.ssa ROBERTA RAMELLA, la quale interviene nel presente atto in virtù del decreto sindacale n. 21638 del 27.10.17, emanato in attuazione di quanto stabilito dall'art. 107 della Legge 267/2000, in seguito denominata "CONCEDENTE", e l'Associazione «ASSOCIAZIONE» con sede a «sede_ass» P. iva «Partita_ivacf» rappresentata da «PRESIDENTE» nato a «luogo_data_n» C.F. «cf_pres» nella sua qualità di presidente, in seguito denominata "CONCESSIONARIO", con la presente stipula quanto segue:

PREMESSO CHE

Il **CONCEDENTE** ha realizzato presso il Centro Culturale Polivalente di Piazza Soldini una struttura destinata principalmente ad attività di aggregazione culturale, con l'articolazione di cui all'allegato che forma parte integrante della presente convenzione;

Il **CONCESSIONARIO**, le cui attività hanno interesse per la collettività intende utilizzare un sala del Centro Culturale Polivalente come sede operativa;

SI CONVIENE QUANTO SEGUE

1. Le premesse fanno parte integrante della presente concessione;
2. Il **CONCEDENTE** conferisce in uso al **CONCESSIONARIO**, che accetta, la sala «SALA» come da planimetria allegata e le relative attrezzature, alle condizioni indicate negli articoli seguenti;
3. L'uso del locale suddetto e delle relative attrezzature, viene concesso esclusivamente per le realizzazioni degli scopi culturali e aggregativi presenti nello statuto dell'Associazione; l'utilizzo è concordato per il giorno di «QUANDO»; Il **CONCESSIONARIO** non può concedere a un terzo il godimento del locale predetto senza il consenso del **CONCEDENTE**; in caso di inadempimento, il **CONCEDENTE** può richiedere l'immediata restituzione della sala;
4. L'accesso alle attività, svolte dal **CONCESSIONARIO**, è consentito anche a tutti i cittadini interessati, alle condizioni preventivamente concordate tra le parti;
5. Il **CONCESSIONARIO** si impegna al buon uso e conservazione di tutte le strutture messe a disposizione e risponde dei danni comunque arrecati dagli utilizzatori, siano essi soci o non.
6. Il **CONCESSIONARIO** si impegna alla corretta conduzione della struttura assegnatagli e a garantire che tutte le attrezzature siano ben conservate e in sicurezza, segnalando con tempismo al **CONCEDENTE** eventuali necessità di interventi conservativi o manutentivi;
7. E' data facoltà al **CONCEDENTE**, in casi particolari, di poter utilizzare le strutture oggetto della presente concessione. Tale evenienza sarà definita con il **CONCESSIONARIO** con congruo anticipo;
8. La presente concessione ha la **durata di anni due** dall'1.10.2018 al **30.09.2019**, salvo recesso di una delle parti da comunicarsi per iscritto almeno un mese prima della scadenza.
9. La presente concessione si intende risolta, senza alcun onere o compenso di sorta, oltre che per il caso contemplato al precedente art. 3, qualora l'Associazione venisse sciolta o, per qualsivoglia causa, cessasse di svolgere le proprie funzioni istituzionali nel territorio di Castellanza. A tal fine il

CONCESSIONARIO si impegna a comunicare al concedente ogni mutamento della propria situazione;

10. In relazione a eventuali variazioni nell'uso della struttura da parte del **CONCESSIONARIO**, egli si impegna fin d'ora a comunicare tempestivamente ogni modifica nell'uso della struttura sia nella durata, sia nella frequenza al fine della stipula di nuovo atto di concessione.
11. Qualora prima del termine di scadenza dovesse sopravvenire un urgente e imprevisto bisogno del **CONCEDENTE**, questi può esigerne la restituzione immediata.
12. Il canone relativo all'anno **2018/2019** è pari a € **«imp»+IVA** (totale € **«tot». =**) da versare all'Amministrazione Comunale fin dalla stipula della presente concessione (delibera n. 19 del 31.01.2018). Il canone relativo all'anno 2019/2020 verrà comunicato entro il 30 settembre 2019.
13. Tutte le clausole della presente concessione hanno valore sostanziale ed il mancato rispetto di una delle stesse potrà dar luogo all'immediata revoca della Concessione stessa.


Castellanza, 23/10/2018

PER IL COMUNE
IL RESPONSABILE SETTORE
ISTRUZIONE CULTURA SPORT
d.ssa Roberta Ramella

PER L'ASSOCIAZIONE
IL PRESIDENTE

«presidente»

firma autografa sostituita a mezzo stampa
ai sensi dell'art.3, comma 2 del D.Lg.39/93

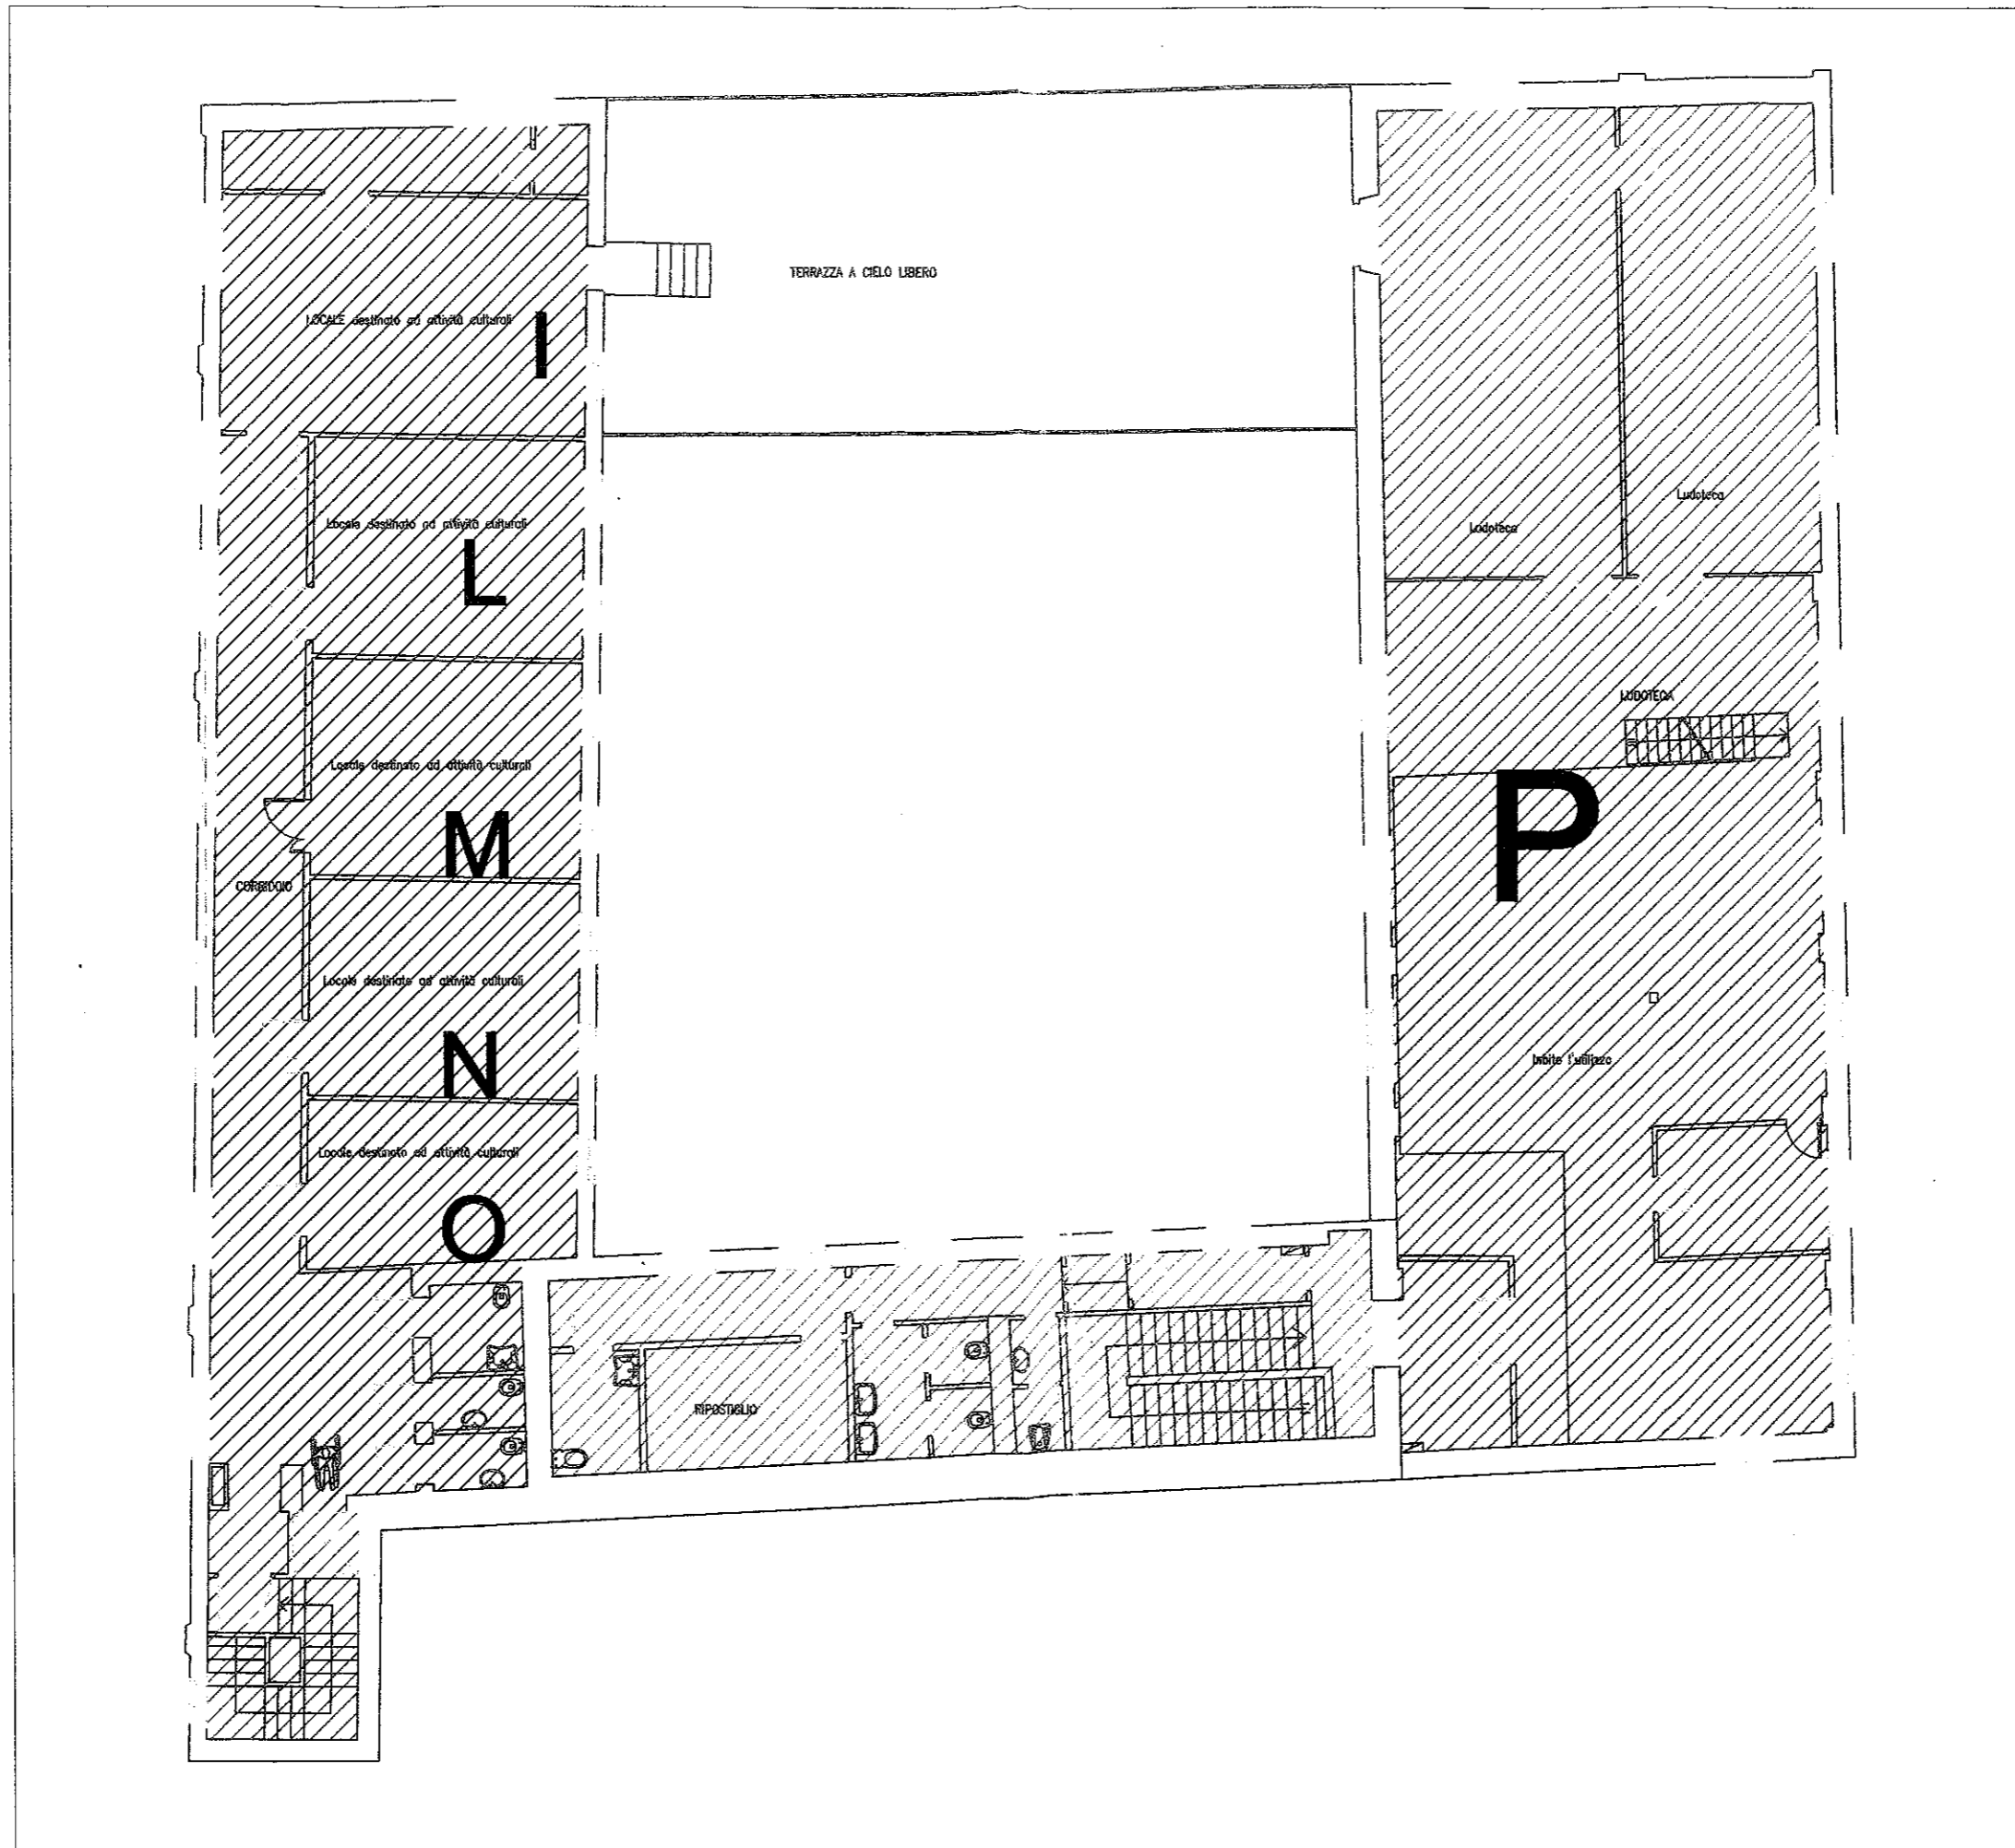

Planimetria Piano Primo 1:100

Centro Civico Polivalente