
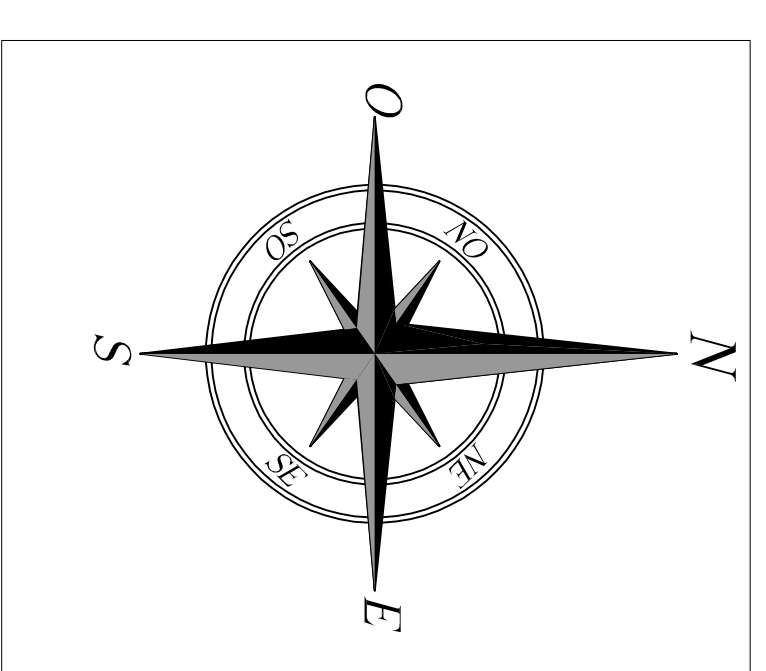
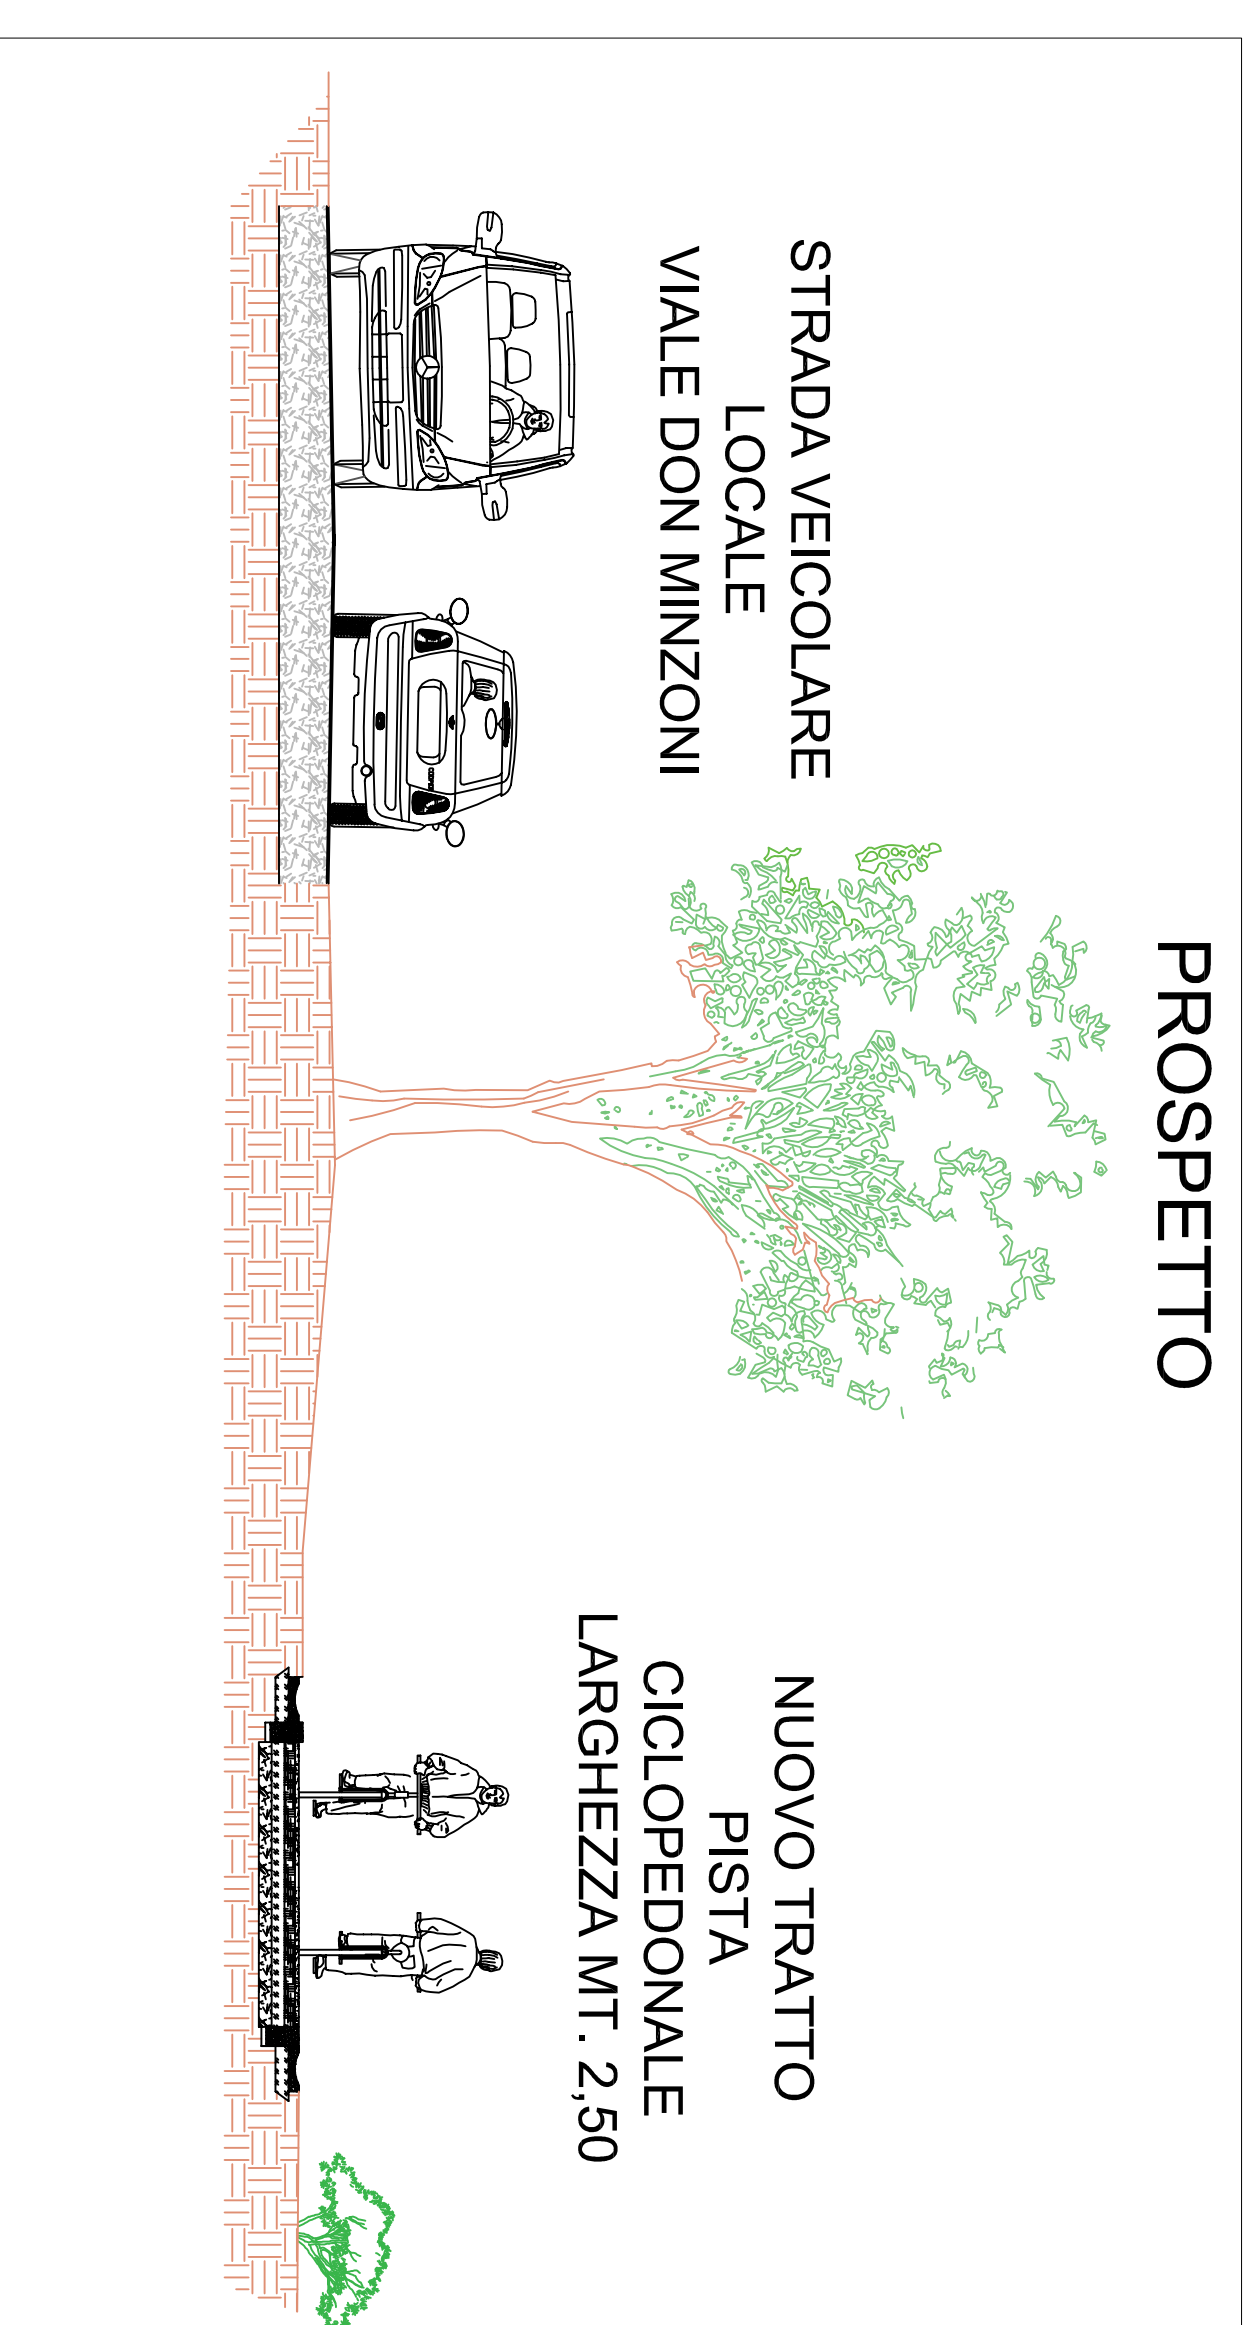
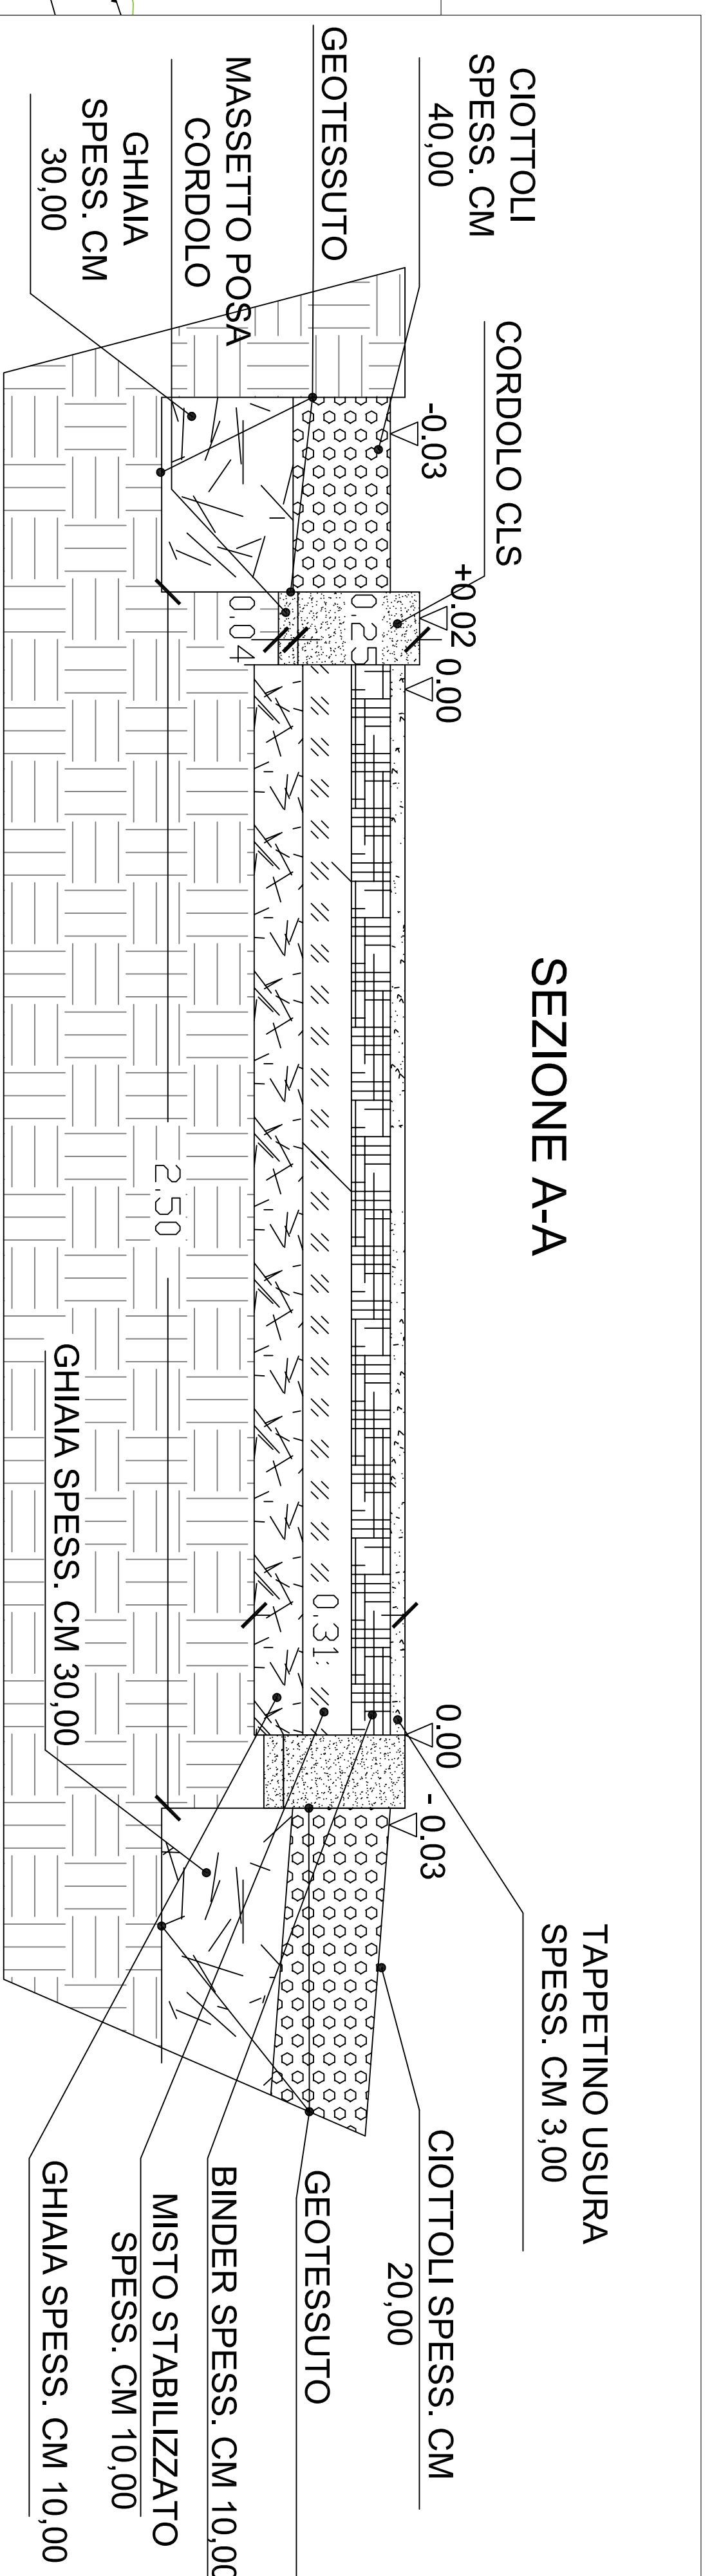


**COMUNE DI CASTELLANZA**  
**TRATTO PISTA DI COLLEGAMENTO CICLOPEDONALE**  
**VIA POMINI - VIA MORELLI - PERCORSO VALLE OLONA**

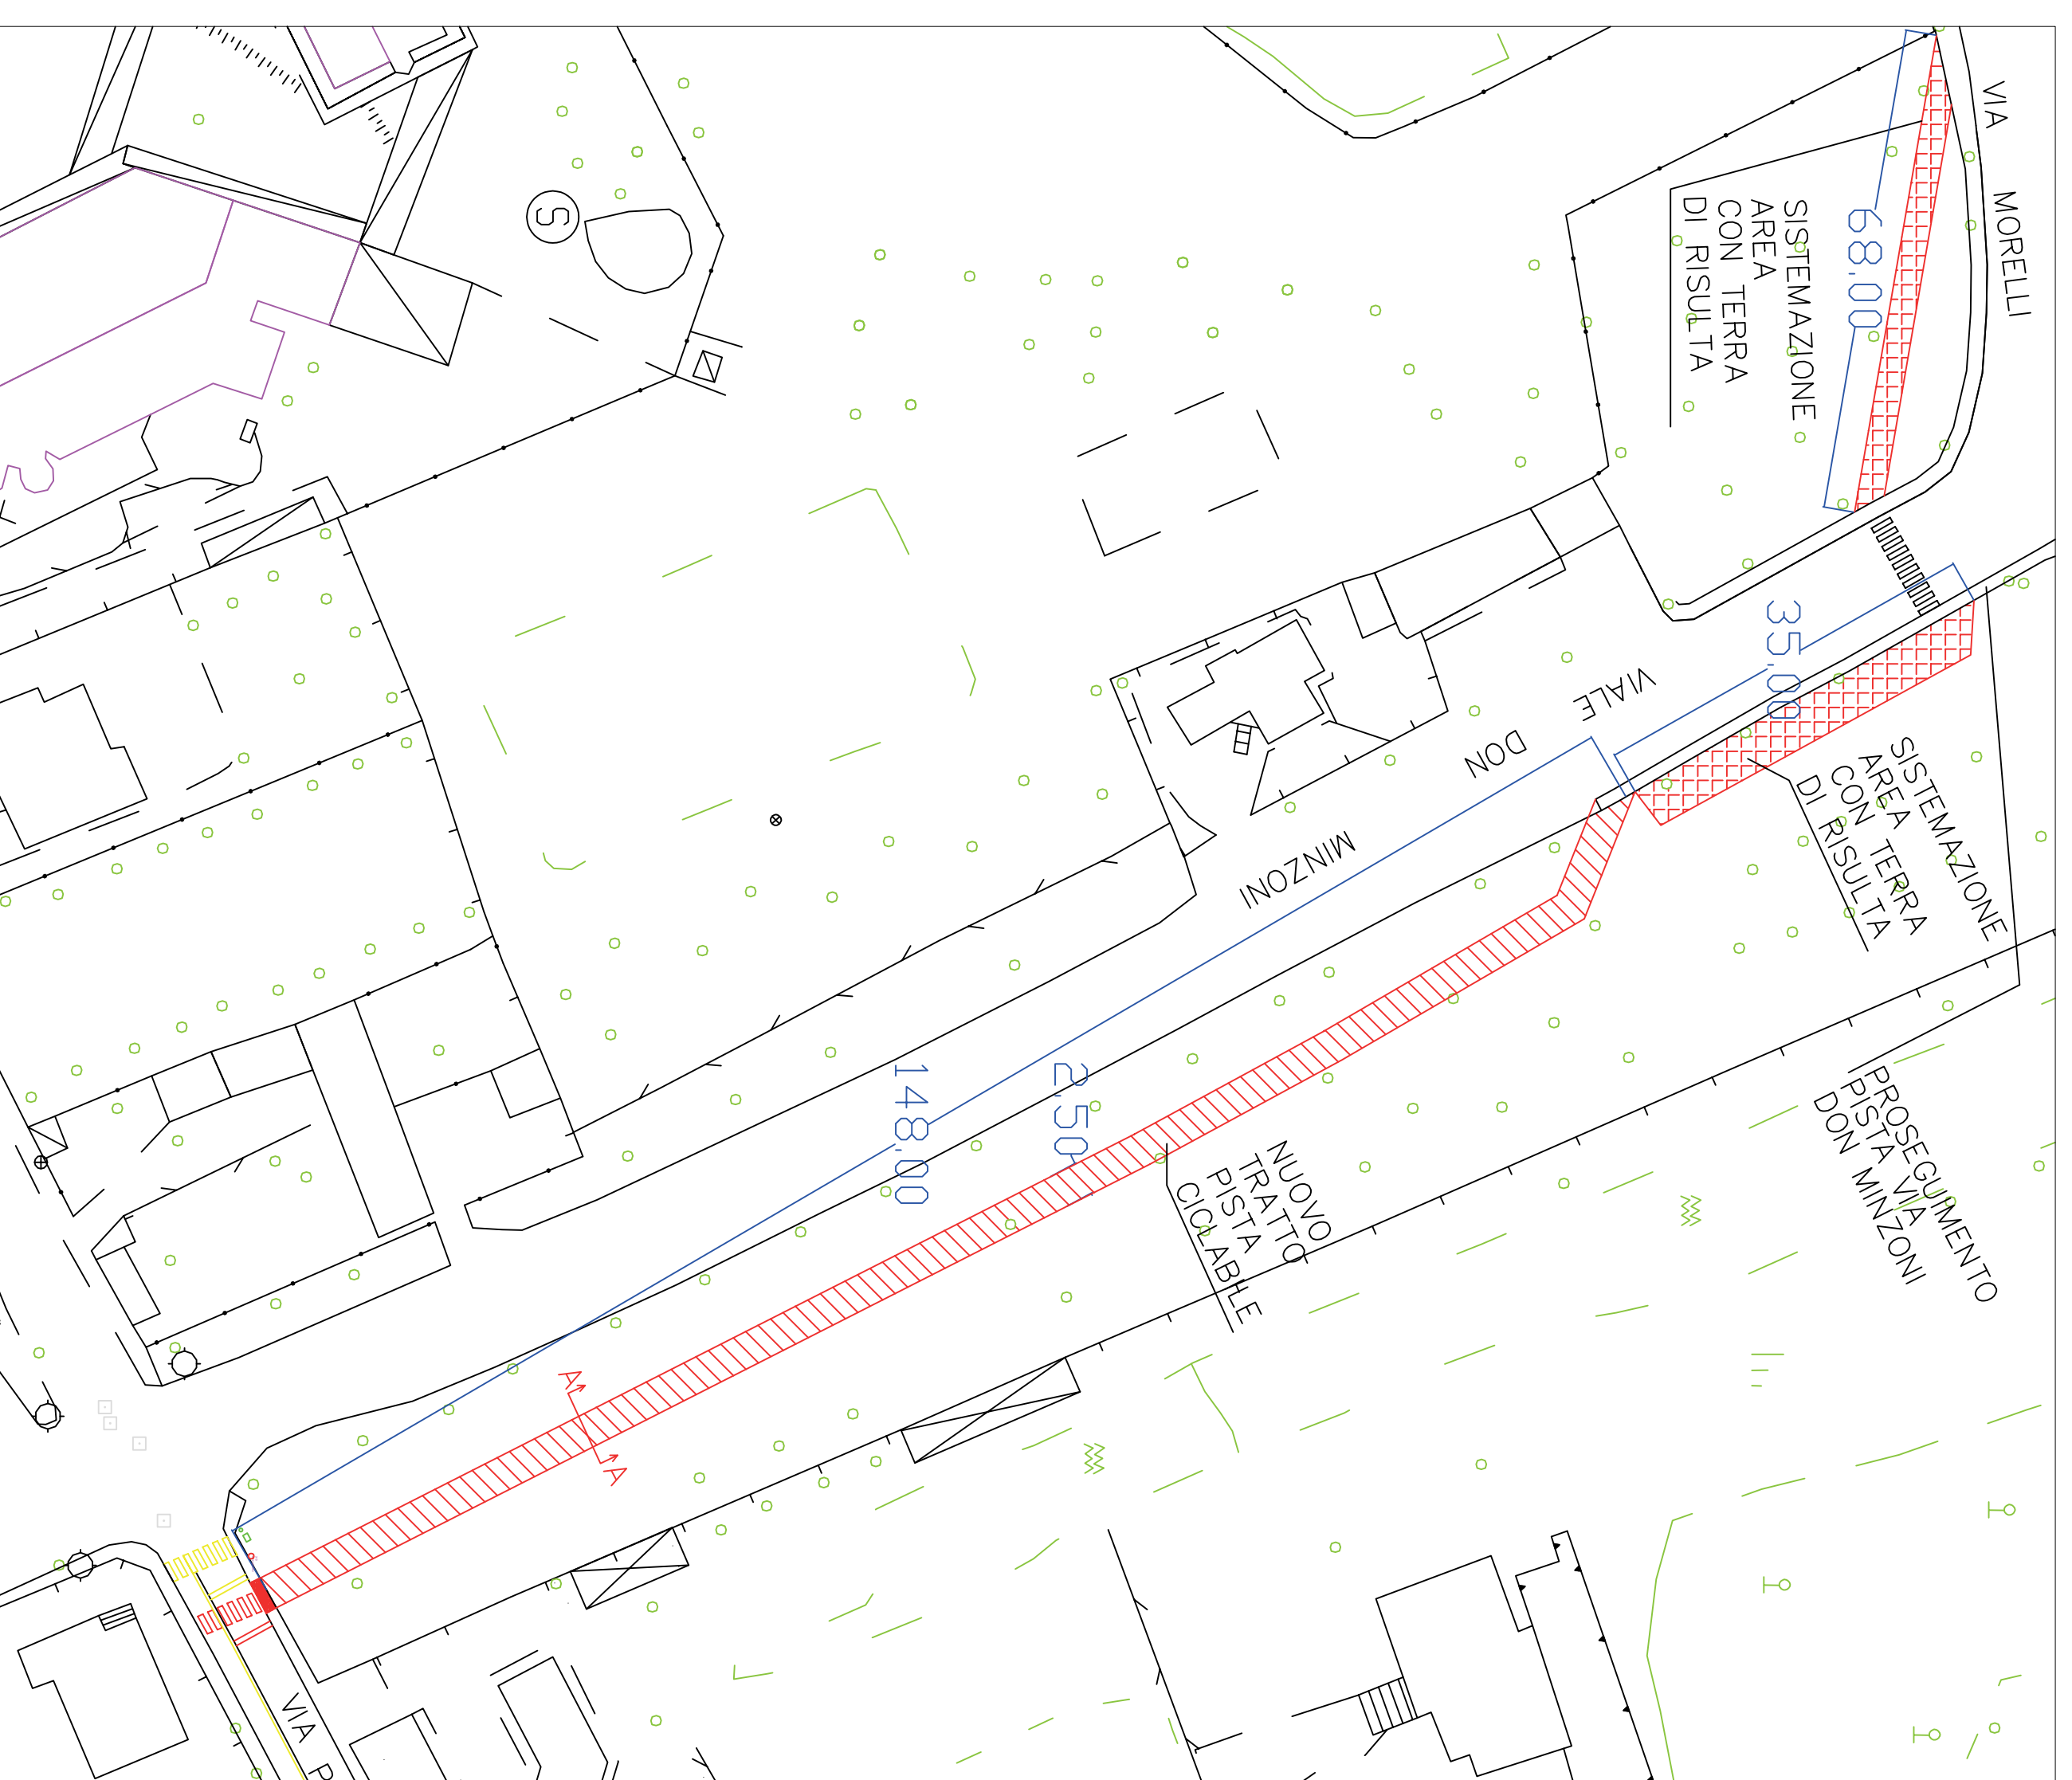

**COMUNE DI CASTELLANZA**

Via Rimembranze, 4  
 21053 Castellanza, Varese  
 Telefono  
 0331.526220

Committenza	Data/aggiornamento
COMUNE DI CASTELLANZA (VA) Via Rimembranze, 4	a 07/11/2018
	b
	c
	d
	e
	f

<b> Oggetto</b>	Nuovo tratto pista ciclabile di collegamento tra via Pomini - via Don Minzoni - via Morelli e alla pista ciclopedonale della Valle Olona
<b> Descrizione disegno</b>	Studio di fattibilità tecnico-economico
<b> Planimetria e Sezione</b>	

Il progettista - Arch. Ferraro Silvano

Il Disegnatore - Geom. Davide Filippi