





SEZIONE A-A (SCALA 1:200)

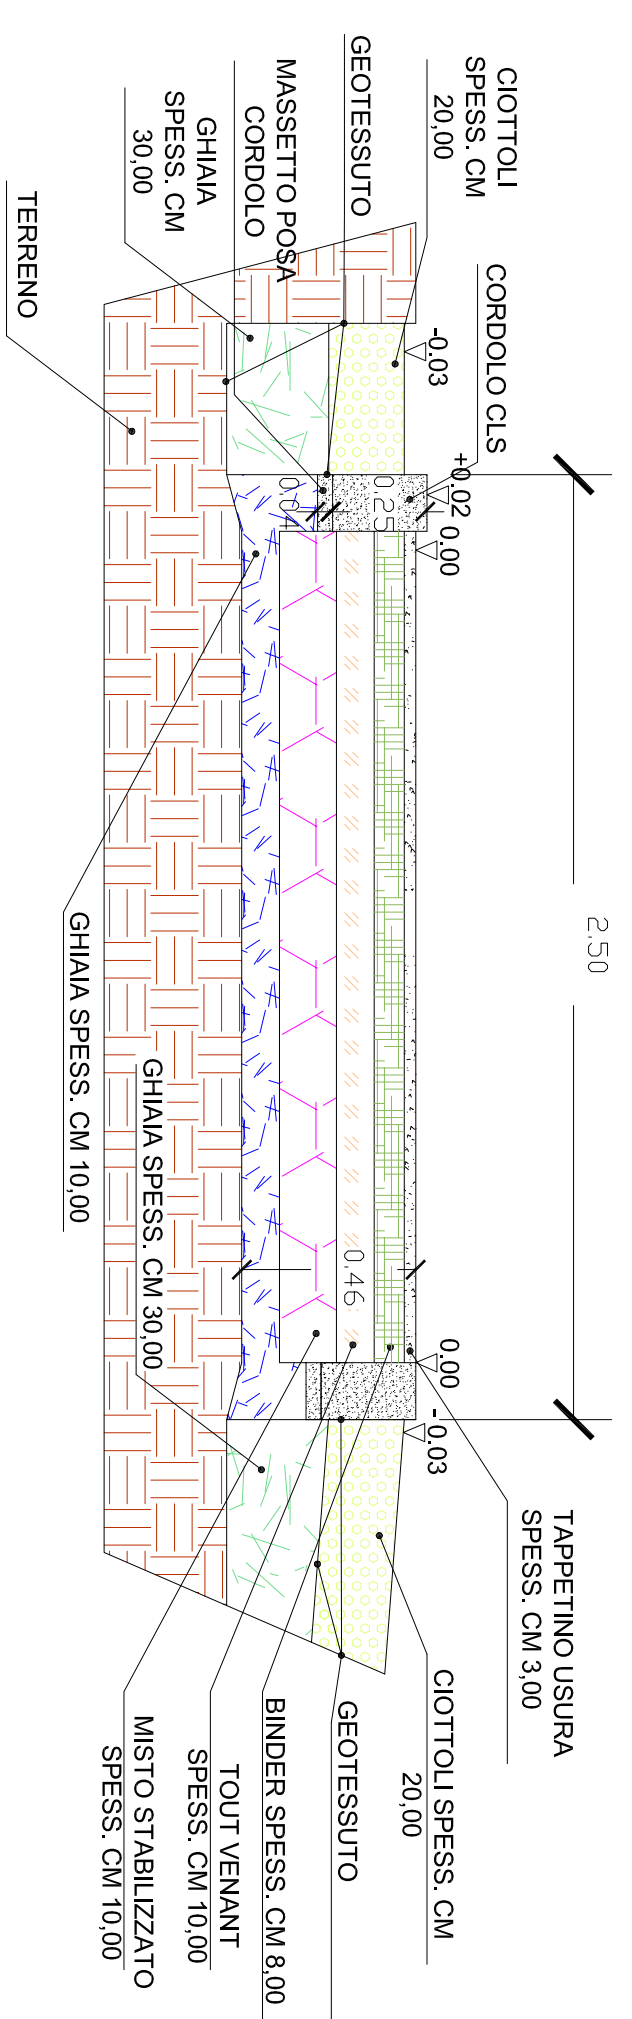

SEZIONE B-B (SCALA 1:200)

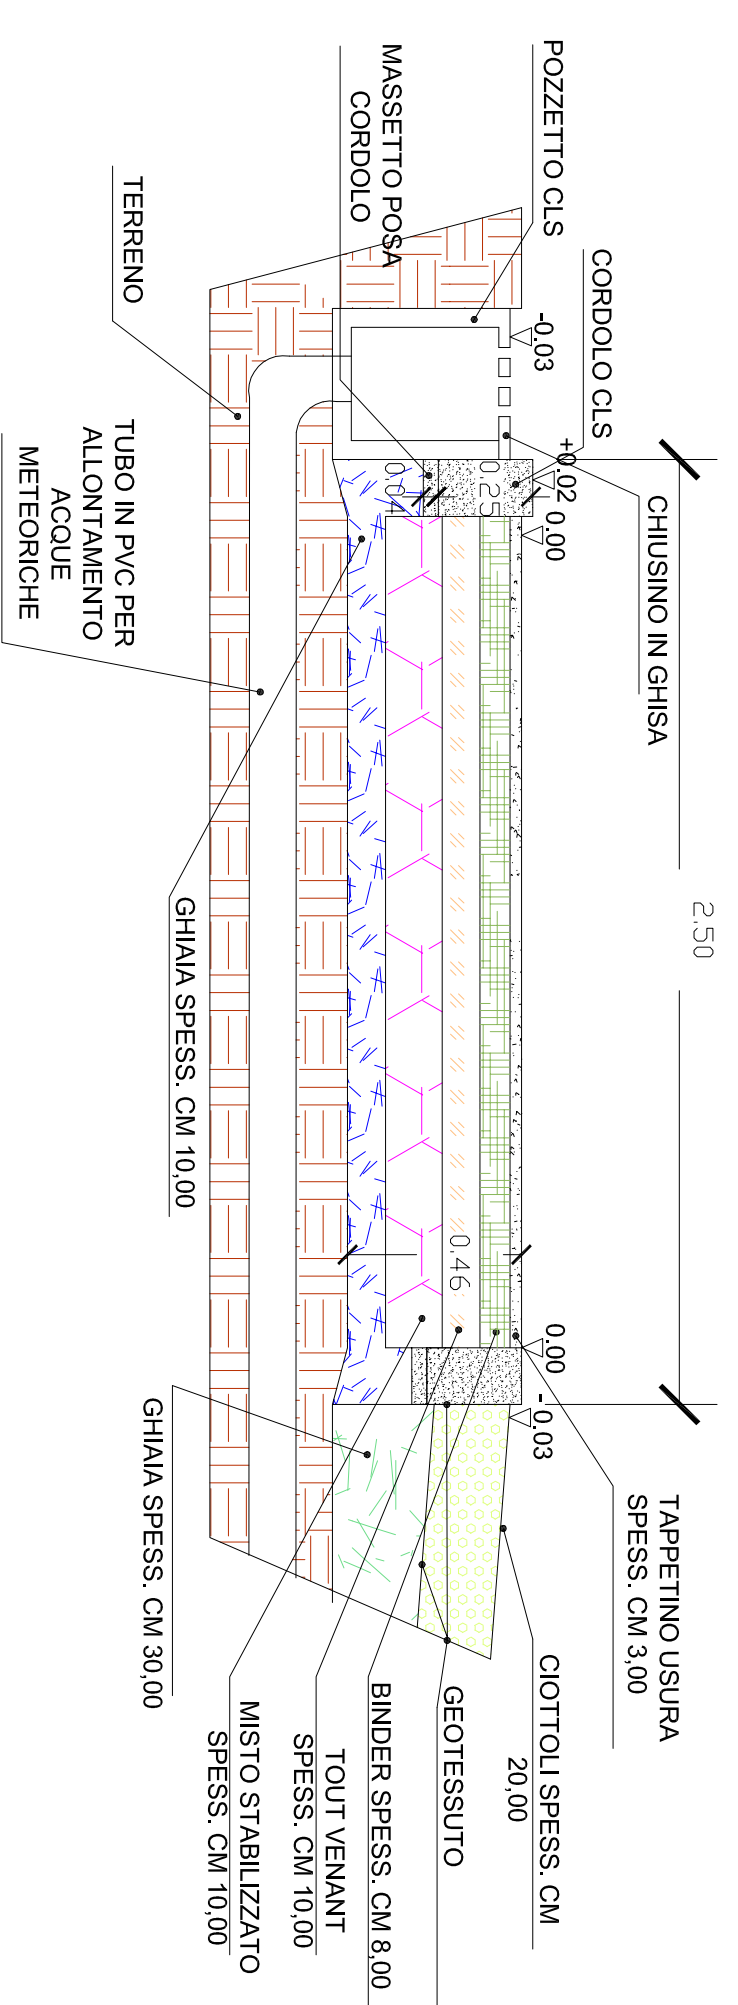

SEZIONE C-C (SCALA 1:500)

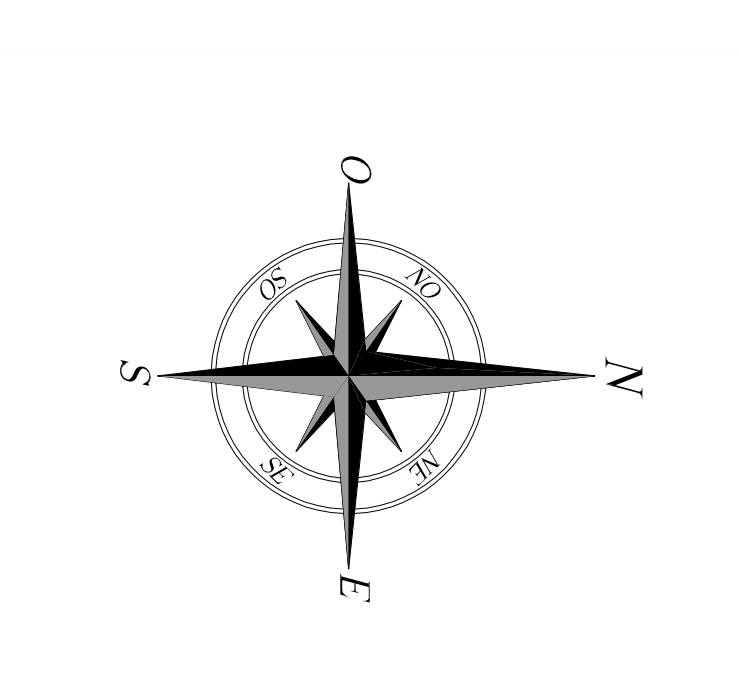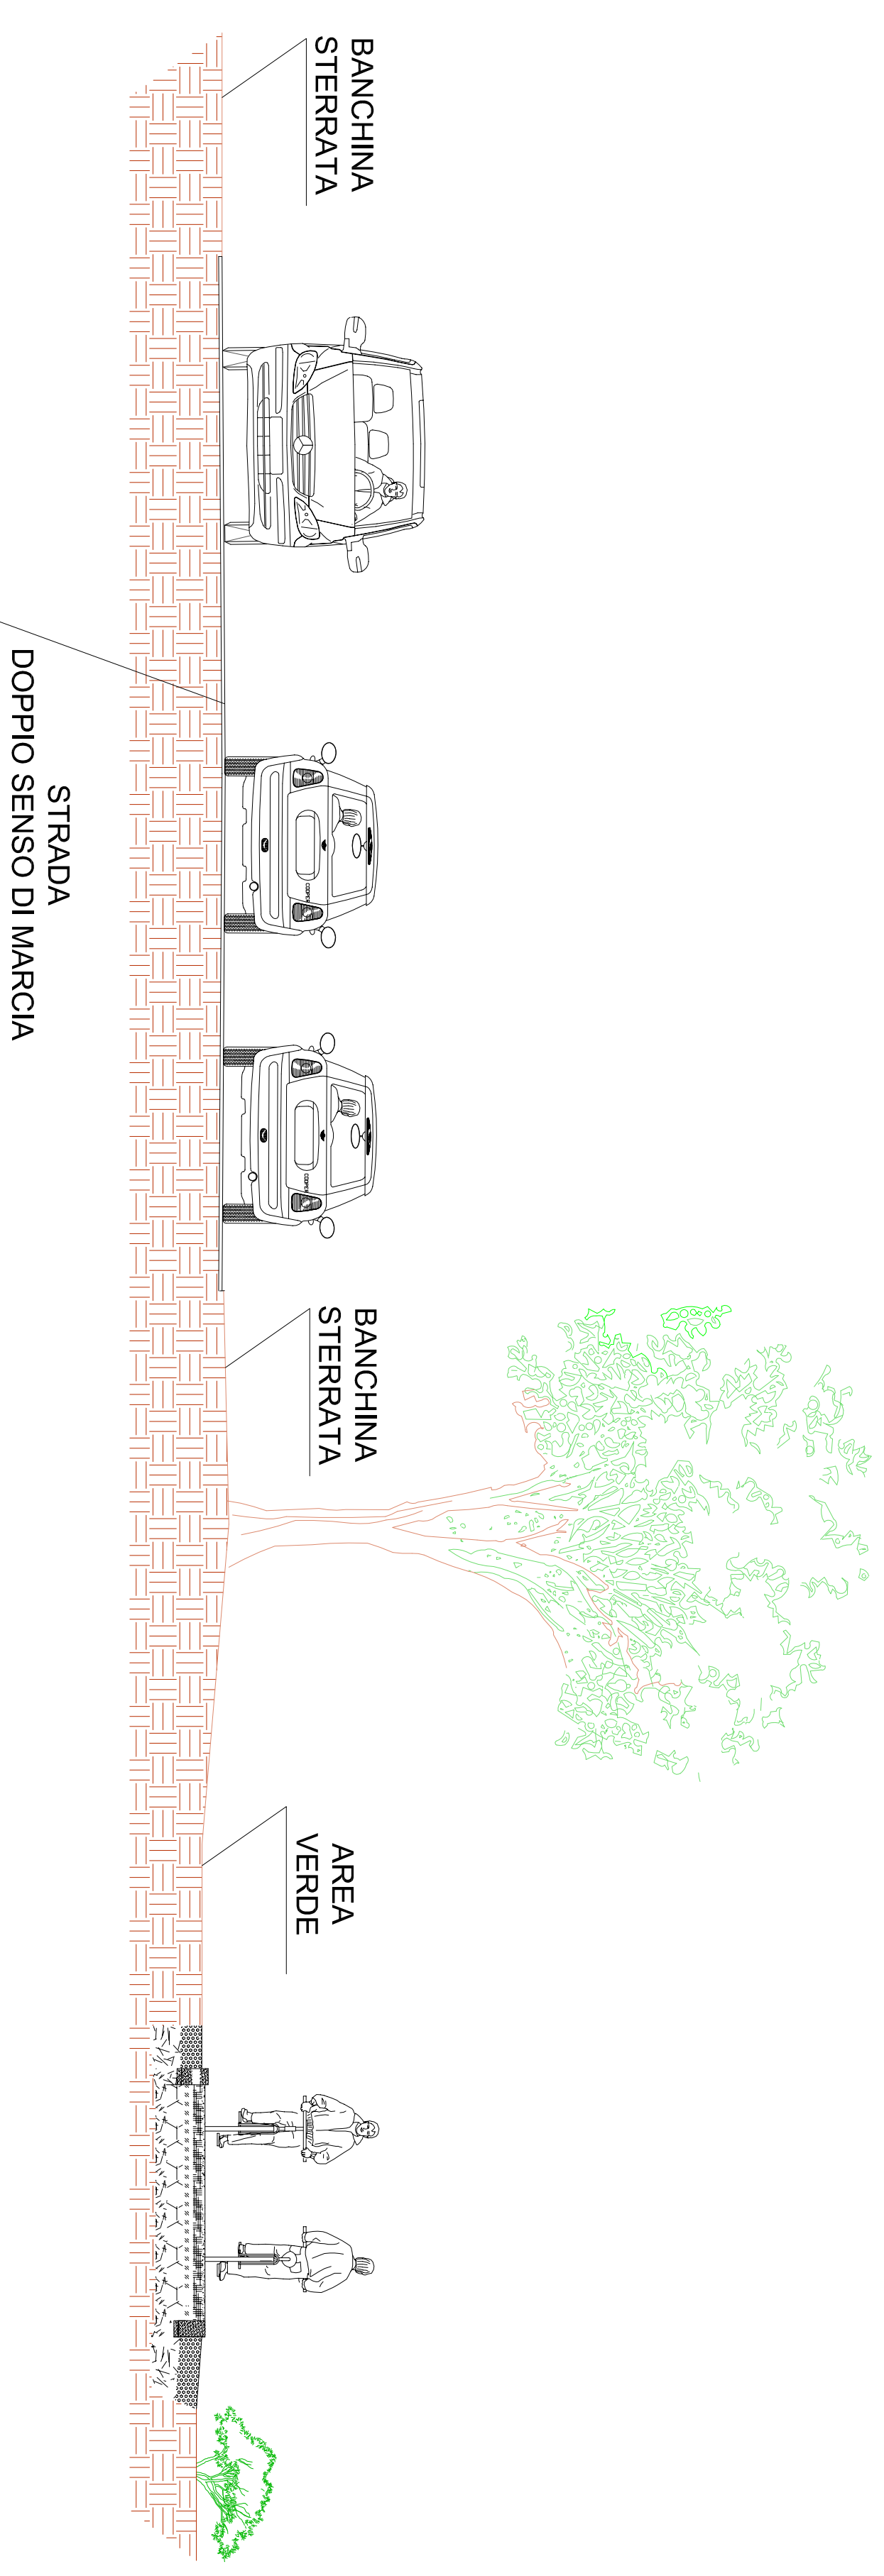

Allegato I Tav. 2 alla deliber. n. 179 del 21/11/2018

COMUNE DI CASTELLANZA

Via Rimembranze, 4
21053 Castellanza, Varese
Telefono
0331.526220

Committenza	Data/Aggiornamento
COMUNE DI CASTELLANZA (VA) Via Rimembranze, 4	a 07/11/2018 b c d e f

Oggetto Nuovo tramo pista ciclabile di collegamento tra via Pranti - via Don Mirzani - via Morelli e alla pista ciclopedonale della Valle Olona

Studio di fattibilità tecnico-economico

Descrizione disegno	
Sezione	TAV. 02

Il progettista - Arch. Ferraro Silvano

Il Disegnatore - Geom. Davide Filippi