


Stralcio planimetrico comune di Castellanza scala 1:1500

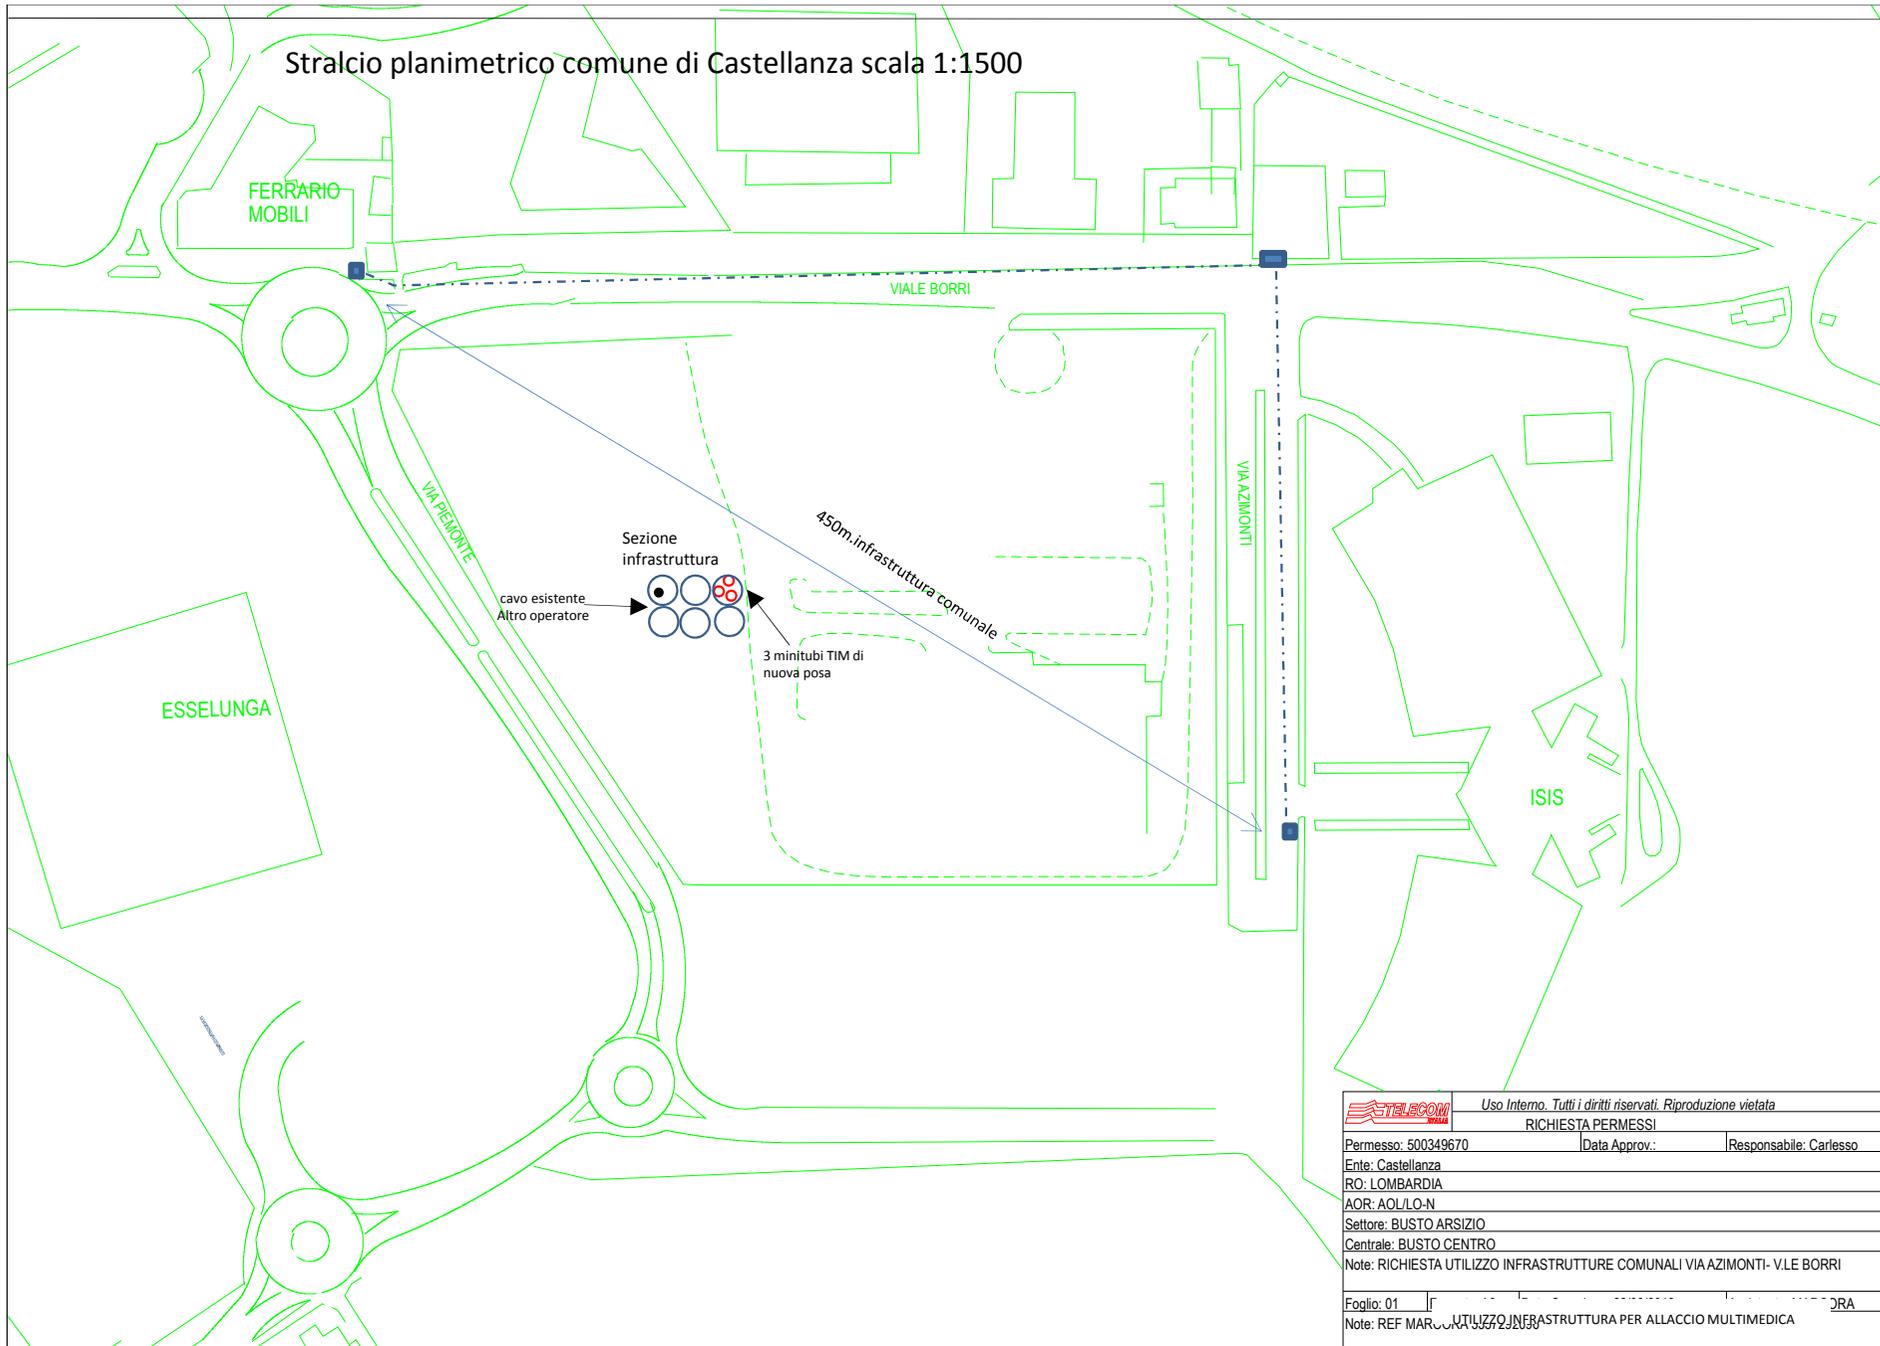

|   |               |  |  |
|---|---------------|--|--|
|   |               | Usa Interno. Tutti i diritti riservati. Riproduzione vietata |  |
| RICHIESTA PERMESSI  |               |  |  |
| Permesso: 500349670   | Data Approv.: | Responsabile: Carlesso                                       |  |
| Ente: Castellanza   |               |  |  |
| RO: LOMBARDIA   |               |  |  |
| AOR: AOL/LO-N   |               |  |  |
| Settore: BUSTO ARSIZIO  |               |  |  |
| Centrale: BUSTO CENTRO  |               |  |  |
| Note: RICHIESTA UTILIZZO INFRASTRUTTURE COMUNALI VIA AZIMONTI- V.LE BORRI |               |  |  |
| Foglio: 01  | DRA           |  |  |
| Note: REF MAR 2011 UTILIZZO INFRASTRUTTURA PER ALLACCIO MULTIMEDICA       |               |  |  |