



CORSO MATTEOTTI

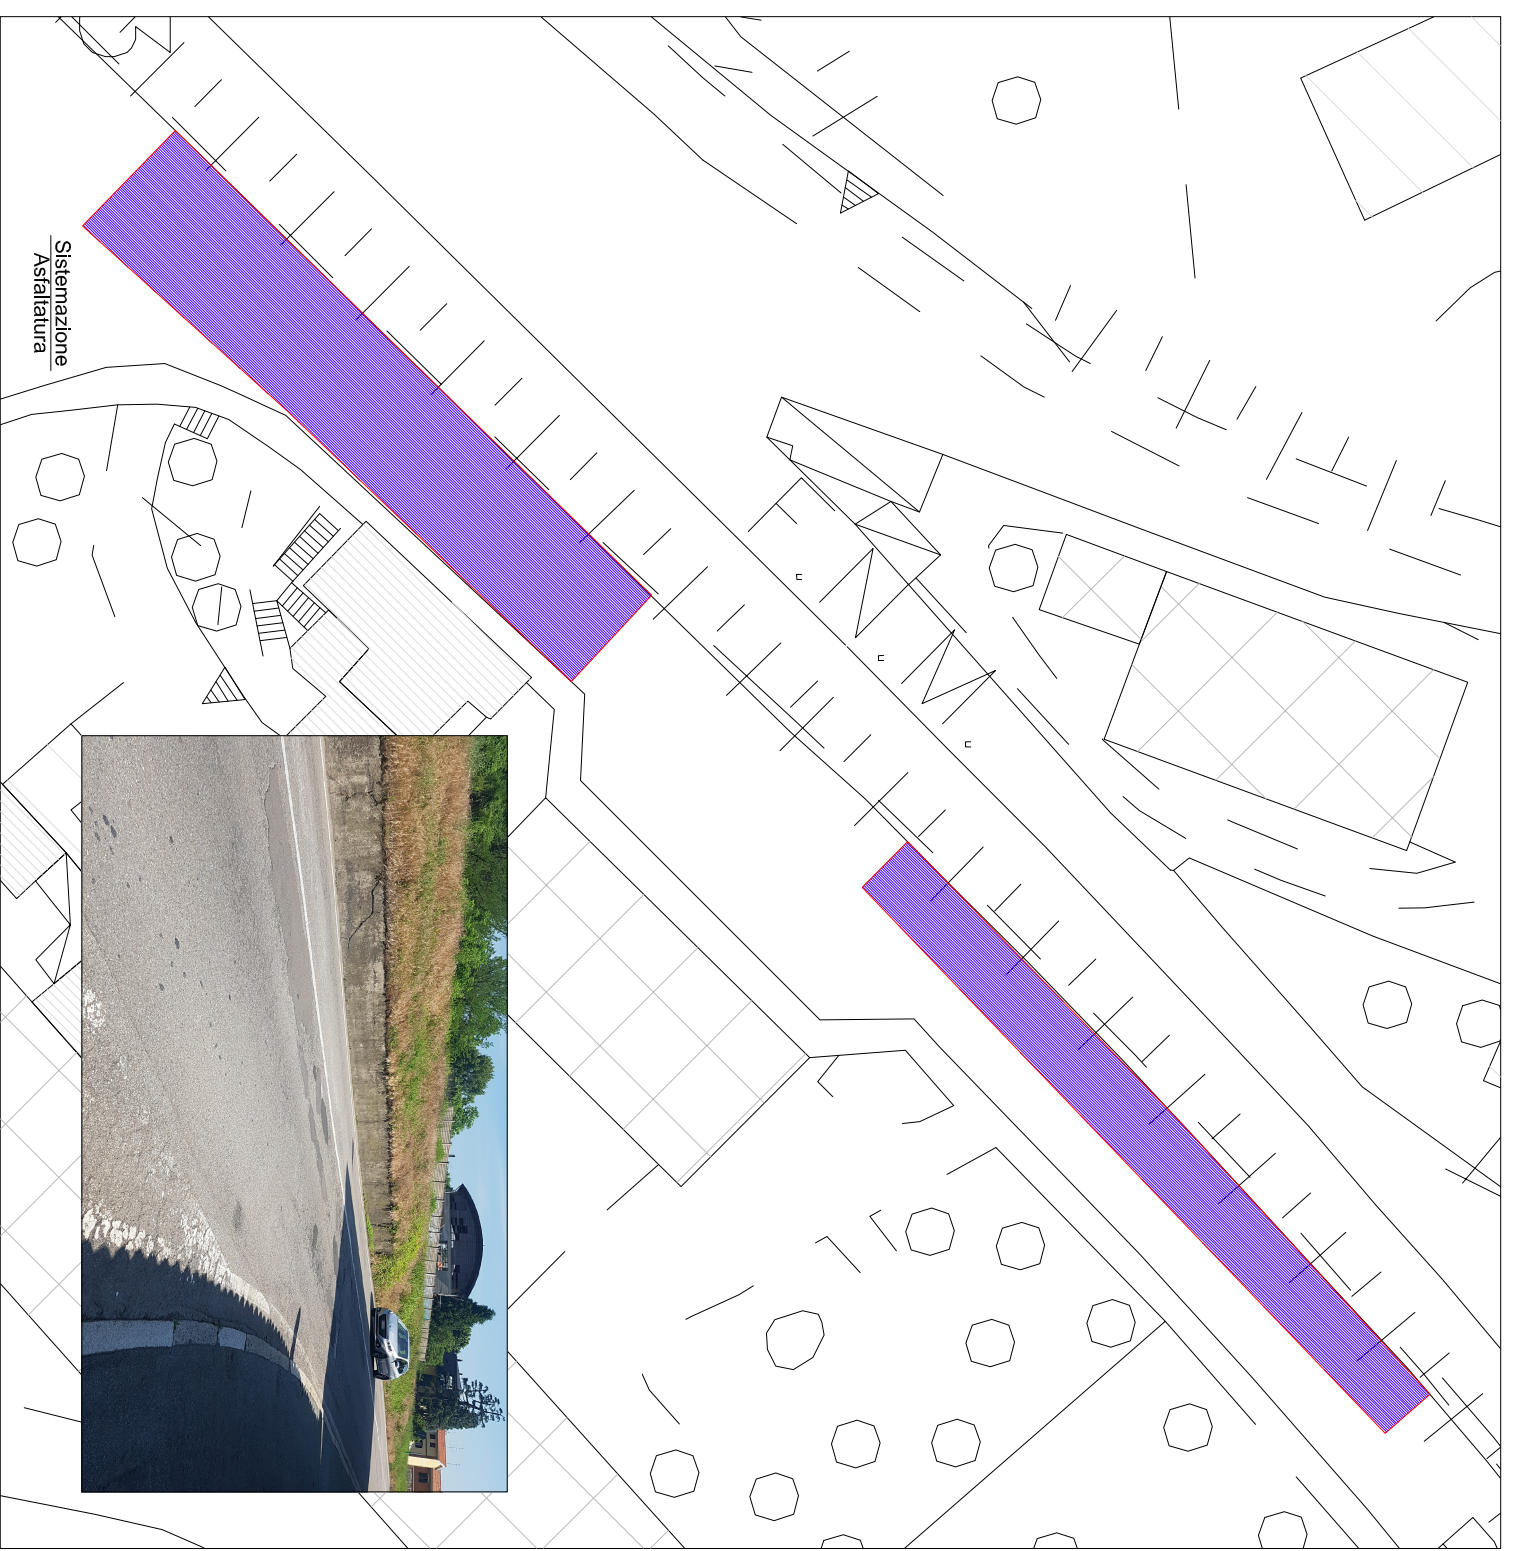

VIA PIANE



VIA SAN GIULIO – VIA SANT'ANNA

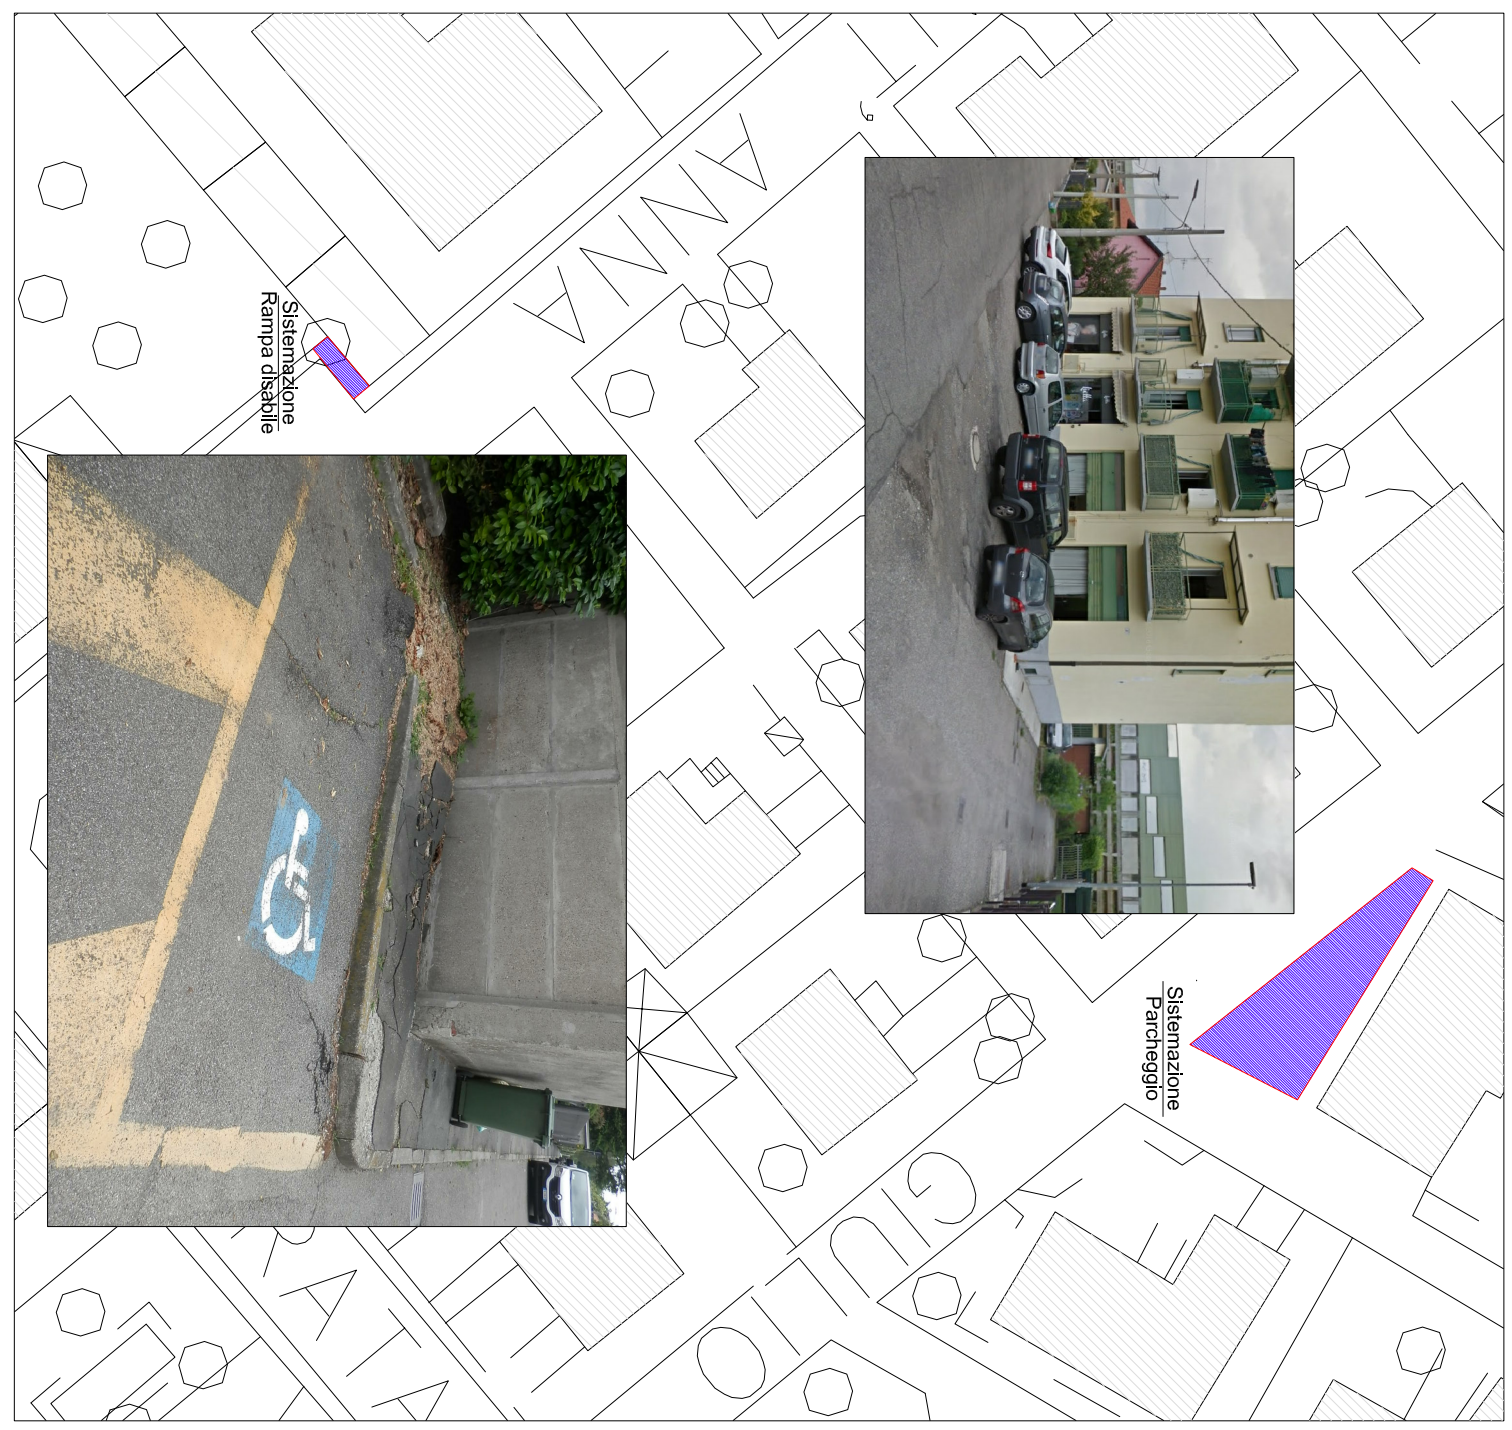

VIA RESCALDA



COMUNE DI CASTELLANZA

PROGETTO: LAVORI DI MANUTENZIONE STRAODINARIA
STRADE E MARCIAPIEDI ANNO 2018

PROGETTO DEFINITIVO–ESECUTIVO

COMMITTENTE

COMUNE DI CASTELLANZA
VALE RIMEMBRANZE, 4 – CASTELLANZA

PROGETTISTA E DIRETTORE DEI LAVORI

DOTT. ING. ALBERTO FARIOLI
VIA MARGENTA 13 – GALLARATE

COORDINATORE IN FASE DI PROGETTAZIONE ED ESECUZIONE

DOTT. ING. ALBERTO FARIOLI
VIA MARGENTA 13 – GALLARATE

IMPRESA APPALTRICE

.....

QR STUDIO DI INGEGNERIA E ARCHITETTURA
ING. F. QUADRELLI – ING. A. RAZZINI – ARCH. S. REGUZZONI – ING. A. FARIOLI
QF GALLARATE – VIA MARGENTA 13 – TEL. 0331 7383951 – 7911390

OGGETTO: PLANIMETRIA DI PROGETTO
INTERVENTI DI ASFALTAIATURE

SCALA 1:1000

DATA: 30 MAGGIO 2018

PROGETTO: 105.18

TAVOLA N. 03