



Città di Castellanza



Provincia di Varese

Piano di Governo del Territorio

Documento di Piano

art. 8 L.R. 12/05

Sistema urbano, nuclei di antica formazione: uso del costruito del piano terra

scala 1:1000

Il Sindaco: dott. Fabrizio Farisoglio

UFFICIO TECNICO COMUNALE
 il responsabile del settore: Arch. Paolo Ramolini
 il responsabile del servizio: Arch. Antonella Pisoni


elaborato

DP 14.2

Allegato alla delibera di Consiglio Comunale n.° 9 del 19.03.2010

luglio 2008

Il Segretario comunale: dott. Antonino Corona

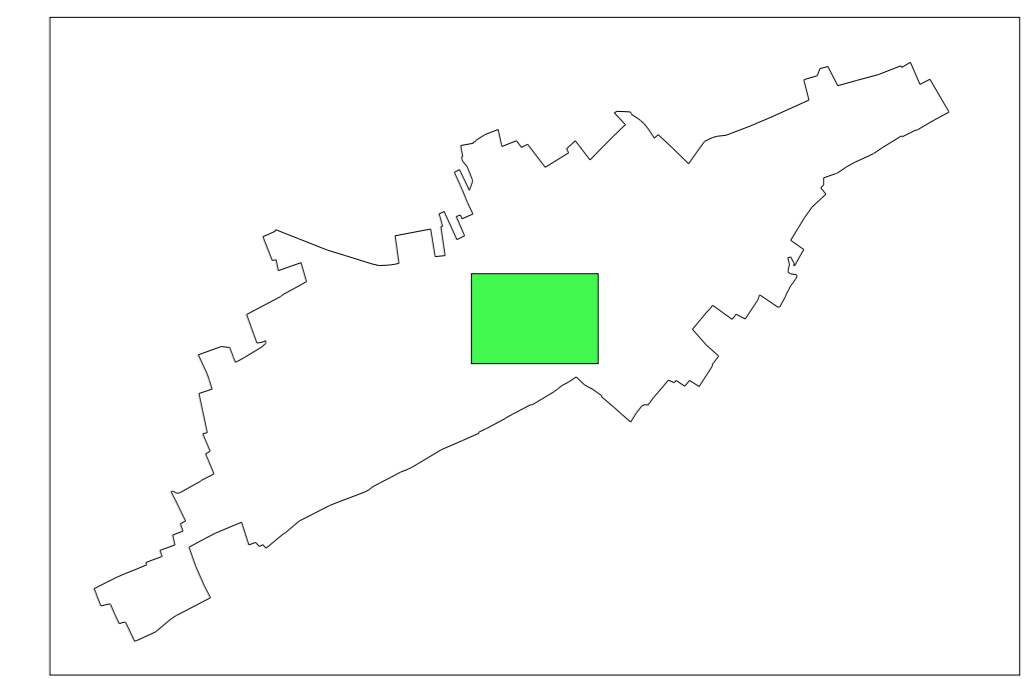

perimetro dei nuclei di antica formazione

LEGENDA:

Residenza	Commercio/terziario	Attrezzature pubbliche
Attività produttive	Edifici minori/accessori	