

## ATTREZZATURE A SERVIZIO DELLE FUNZIONI INSEDIATE: RESIDENZA

SCHEDA	<b>NA01</b>	<b>Giardino via Turati</b>
--------	-------------	----------------------------

**Località** Castellanza

**Indirizzo** via Turati

**Tipologia dell'attrezzatura** Verde Pubblico



Localizzazione specifica  
Scala 1:2000



Veduta aerea, maggio 2007

#### Caratteristiche dimensionali

Area complessiva	mq 10.600
Superficie coperta	mq -
Superficie lorda di pavimento	mq -

<b>Proprietà</b>	In parte pubblica, in parte privata da acquisire
<b>Gestione</b>	Da attribuirsi a Castellanza Servizi
<b>Aree libere</b>	

#### OPERE VOLTE ALLA REALIZZAZIONE DELL'ATTREZZATURA

Realizzazione di area a verde pubblico attrezzato.

L'area attualmente di proprietà privata sarà acquisita da parte del Comune col metodo della perequazione urbanistica.

<b>Costi delle opere</b>	TOTALE € 516.000
	realizzazione € 212.000
	acquisizione € 304.000

**Modalità di intervento** A carico degli interventi relativi agli APC

**Superficie da considerare per la verifica  
di cui al comma 3, art. 9, L.R. 12/05 (18 mq. /ab.)**

**Data compilazione scheda**

Giugno 2008 Agg.2010

## ATTREZZATURE A SERVIZIO DELLE FUNZIONI INSEDIATE: RESIDENZA

SCHEDA	<b>NA02</b>	<b>Area per attività e spettacoli all'aperto</b>
--------	-------------	--

**Località** Castellanza

**Indirizzo** via Mons. Colombo/De Gasperi

**Tipologia dell'attrezzatura** Attrezzature di interesse collettivo



Localizzazione specifica  
Scala 1:5000



Veduta aerea, maggio 2007

**Caratteristiche dimensionali**

Area complessiva	mq 10.150
Superficie coperta	mq -
Superficie lorda di pavimento	mq -

**DESCRIZIONE E NOTE**

<b>Proprietà</b>	Comune di Castellanza
<b>Gestione</b>	Da attribuirsi a Castellanza Servizi
<b>Edificio</b>	Area per attività e spettacoli all'aperto; parcheggi.
<b>Aree libere</b>	

**OPERE VOLTE ALLA REALIZZAZIONE DELL'ATTREZZATURA**

Realizzazione dei punti di fornitura acqua ed energia elettrica.  
Sistemazione del terreno e adeguamento degli spazi a parcheggio.

**Costi delle opere** € 25.000

**Modalità di intervento** A carico degli interventi relativi agli APC

**Superficie da considerare per la verifica di cui al comma 3, art. 9, L.R. 12/05 (18 mq. /ab.)**

**Data compilazione scheda**

Giugno 2008 Agg.2010

## ATTREZZATURE A SERVIZIO DELLE FUNZIONI INSEDIATE: RESIDENZA

SCHEDA	<b>NA03</b>	<b>Comunità per minori</b>
--------	-------------	----------------------------

**Località** Castellanza

**Indirizzo** Via Morelli

**Tipologia dell'attrezzatura** Attrezzature sociali



Localizzazione specifica  
Scala 1:2000



Veduta aerea, maggio 2007

#### Caratteristiche dimensionali

Area complessiva	mq 1.200
Superficie coperta	mq 400
Superficie lorda di pavimento	mq 400

<b>Proprietà</b>	Comunale
<b>Gestione</b>	Comunale
<b>Aree libere</b>	800 mq

#### OPERE VOLTE ALLA REALIZZAZIONE DELL'ATTREZZATURA

**Costi delle opere** € 730.000,00

**Modalità di intervento** A carico APC

**Superficie da considerare per la verifica  
di cui al comma 3, art. 9, L.R. 12/05 (18 mq. /ab.)**

**Data compilazione scheda**

Giugno 2008



## ATTREZZATURE A SERVIZIO DELLE FUNZIONI INSEDIATE: RESIDENZA

SCHEDA	<b>NA04</b>	<b>Giardino via San Camillo</b>
--------	-------------	---------------------------------

**Località** Castegnate

**Indirizzo** via San Camillo

**Tipologia dell'attrezzatura** Verde Pubblico



Localizzazione specifica  
Scala 1:5000



Veduta aerea, maggio 2007

**Caratteristiche dimensionali**

Area complessiva	mq 5.339 area verde
	mq 5.704 case via san Giulio
Totale	mq 11.043
Superficie coperta	mq 0

**DESCRIZIONE E NOTE**

**Proprietà** Parte attualmente occupata da palazzi di ERP di proprietà comunale, che saranno demoliti ad avvenuto trasferimento degli attuali residenti.  
Parte attualmente privata, da acquisire da parte del Comune

**Gestione** Comune di Castellanza

**Edificio** -

**Aree libere**

**OPERE VOLTE ALLA REALIZZAZIONE DELL'ATTREZZATURA**

Realizzazione di area a verde pubblico attrezzato. L'area attualmente di proprietà privata sarà acquisita da parte del Comune col metodo della perequazione urbanistica.

**Costi delle opere** € 460.000

**Modalità di intervento** A carico degli interventi relativi agli APC

**Superficie da considerare per la verifica  
di cui al comma 3, art. 9, L.R. 12/05 (18 mq. /ab.)**

**Data compilazione scheda**

giugno 2008 Agg.2010


## ATTREZZATURE A SERVIZIO DELLE FUNZIONI INSEDIATE: RESIDENZA

SCHEDA	<b>NA05</b>	<b>Chiesa Cristiana Evangelica A.D.I.</b>
--------	-------------	---

**Località** Castegnate

**Indirizzo** via don Gnocchi

**Tipologia dell'attrezzatura** Attrezzature religiose

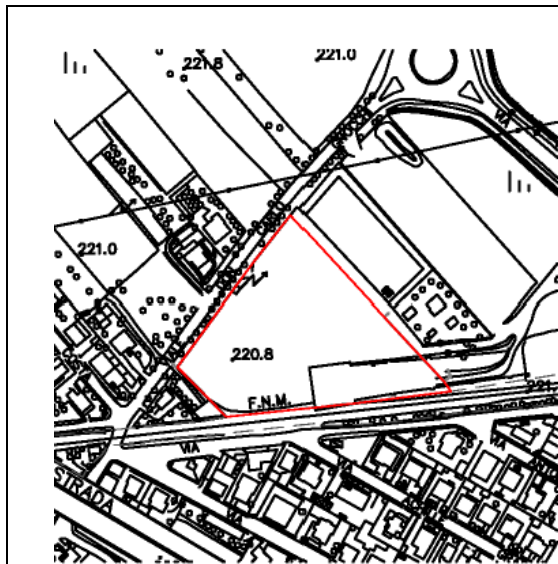

Localizzazione specifica  
Scala 1:2000



Veduta aerea, maggio 2007

**Caratteristiche dimensionali**

Area complessiva	mq 11.010 totali
Superficie coperta	mq 900 circa
Superficie lorda di pavimento	mq 1.257

**DESCRIZIONE E NOTE**

<b>Proprietà</b>	Chiesa Cristiana Evangelica delle Assemblee di Dio in Italia
<b>Gestione</b>	
<b>Edificio</b>	
<b>Aree libere</b>	

**OPERE VOLTE ALLA REALIZZAZIONE DELL'ATTREZZATURA**

Realizzazione nuova sede Chiesa Cristiana Evangelica, attualmente localizzata in viale Lombardia, con relativi spazi accessori, tra i quali la necessaria dotazione di parcheggi, per un'affluenza massima di circa 400 persone.

**Costi delle opere** € 1.100.000

**Modalità di intervento** Intervento privato

**Superficie da considerare per la verifica di cui al comma 3, art. 9, L.R. 12/05 (18 mq. /ab.)**

**Data compilazione scheda**

Giugno 2008


## ATTREZZATURE A SERVIZIO DELLE FUNZIONI INSEDIATE: RESIDENZA

SCHEDA	<b>NA06</b>	<b>Struttura protetta per le fragilità nell'adulto</b>
--------	-------------	--

**Località** Castellanza

**Indirizzo** Via Cardinal Ferrari

**Tipologia dell'attrezzatura** Attrezzature sociali

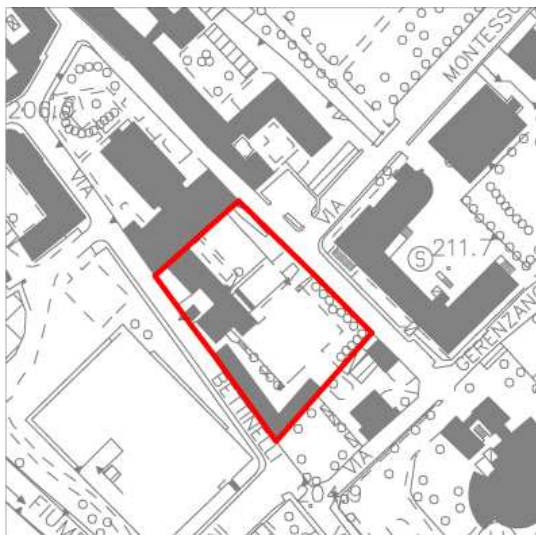

Localizzazione specifica  
Scala 1:2000



Veduta aerea, maggio 2007

#### Caratteristiche dimensionali

Area complessiva	mq 1.800
Superficie coperta	mq 700
Superficie lorda di pavimento	mq 700

<b>Proprietà</b>	Pubblica
<b>Gestione</b>	Comune/Casa di riposo
<b>Aree libere</b>	900 mq

#### OPERE VOLTE ALLA REALIZZAZIONE DELL'ATTREZZATURA

**Costi delle opere** € 1.278.000,00

**Modalità di intervento** In parte carico ATU / in parte carico altri Enti

**Superficie da considerare per la verifica  
di cui al comma 3, art. 9, L.R. 12/05 (18 mq. /ab.)**

**Data compilazione scheda**

Giugno 2008




## ATTREZZATURE A SERVIZIO DELLE FUNZIONI INSEDIATE: RESIDENZA

SCHEDA	<b>NA07</b>	<b>Centro Polifunzionale Sportivo</b>
--------	-------------	---------------------------------------

**Località** Castellanza

**Indirizzo** Via S. Giovanni

**Tipologia dell'attrezzatura** Attrezzature sociali

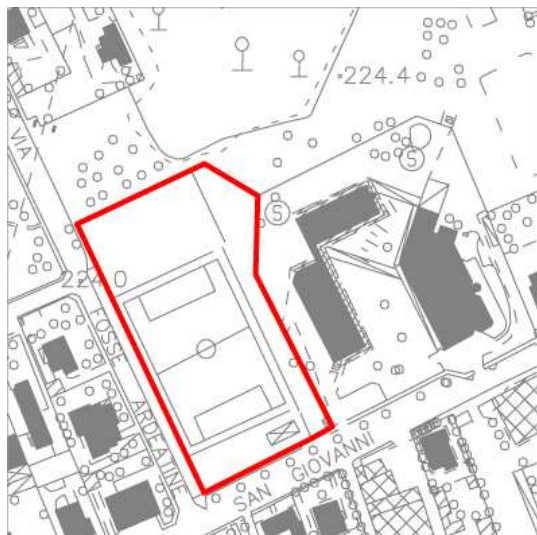

Localizzazione specifica  
Scala 1:2000



Veduta aerea, maggio 2007

#### Caratteristiche dimensionali

Area complessiva	mq 7.000
Superficie coperta	mq 3.264
Superficie lorda di pavimento	mq 4.274

<b>Proprietà</b>	Comunale
<b>Gestione</b>	Castellanza Servizi / Azienda partecipata
<b>Aree libere</b>	

#### OPERE VOLTE ALLA REALIZZAZIONE DELL'ATTREZZATURA

**Costi delle opere** € 5.930.000,00

**Modalità di intervento** Bilancio comunale e privato

**Superficie da considerare per la verifica  
di cui al comma 3, art. 9, L.R. 12/05 (18 mq. /ab.)**

**Data compilazione scheda**

Giugno 2008


## ATTREZZATURE A SERVIZIO DELLE FUNZIONI INSEDIATE: RESIDENZA

SCHEDA	<b>NA08</b>	<b>Magazzino comunale</b>
--------	-------------	---------------------------

**Località** Castellanza

**Indirizzo** Via Ragazzi '99 – Via Piemonte

**Tipologia dell'attrezzatura** Attrezzature di Interesse Collettivo

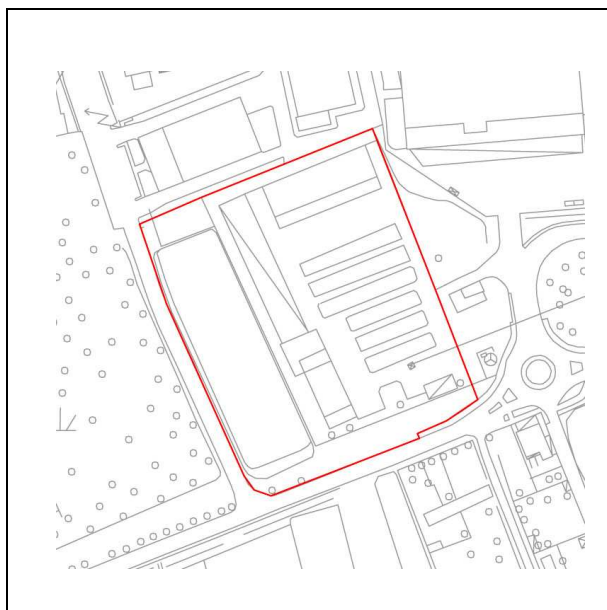

Localizzazione specifica  
Scala 1:2000



Veduta aerea, maggio 2007

**Caratteristiche dimensionali**

Area complessiva	mq 17.300
Superficie coperta	mq -
Superficie lorda di pavimento	mq -

<b>Proprietà</b>	Privata
<b>Gestione</b>	Comune di Castellanza
<b>Aree libere</b>	

**OPERE VOLTE ALLA REALIZZAZIONE DELL'ATTREZZATURA**

È prevista la realizzazione di un nuovo magazzino a servizio del Comune su un'area di proprietà privata che sarà acquisita da parte del Comune col metodo della Perequazione Urbanistica

**Costi delle opere** € 350.000,00

**Modalità di intervento** A carico degli interventi relativi agli APC

**Superficie da considerare per la verifica di cui al comma 3, art. 9, L.R. 12/05 (18 mq. /ab.)**

**Data compilazione scheda**

Giugno 2008 Agg.2010




## ATTREZZATURE A SERVIZIO DELLE FUNZIONI INSEDIATE: RESIDENZA

SCHEDA	<b>NA09</b>	<b>Pozzo Viale Rimembranze</b>
--------	-------------	--------------------------------

**Località** Castellanza

**Indirizzo** Via le Rimembranze

**Tipologia dell'attrezzatura** Attrezzature di Interesse Collettivo

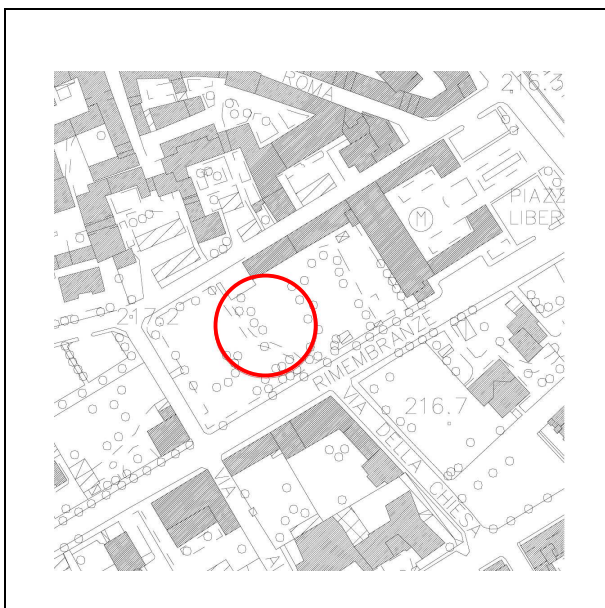

Localizzazione specifica  
Scala 1:2000



Veduta aerea, maggio 2007

**Caratteristiche dimensionali**

Area complessiva mq 100,00  
Superficie coperta mq -  
Superficie lorda di pavimento mq -

**Proprietà** Comune di Castellanza  
**Gestione** Azienda Esterna  
**Aree libere**

**OPERE VOLTE ALLA REALIZZAZIONE DELL'ATTREZZATURA**

È prevista la riattivazione del pozzo esistente di proprietà del Comune

**Costi delle opere** € 250.000,00

**Modalità di intervento** A carico degli interventi relativi agli APC

**Superficie da considerare per la verifica  
di cui al comma 3, art. 9, L.R. 12/05 (18 mq. /ab.)**

**Data compilazione scheda**

Marzo 2010