


B. 40 ton. – Mezzi d'opera e veicoli ad uso speciale di massa complessiva fino a 40 ton

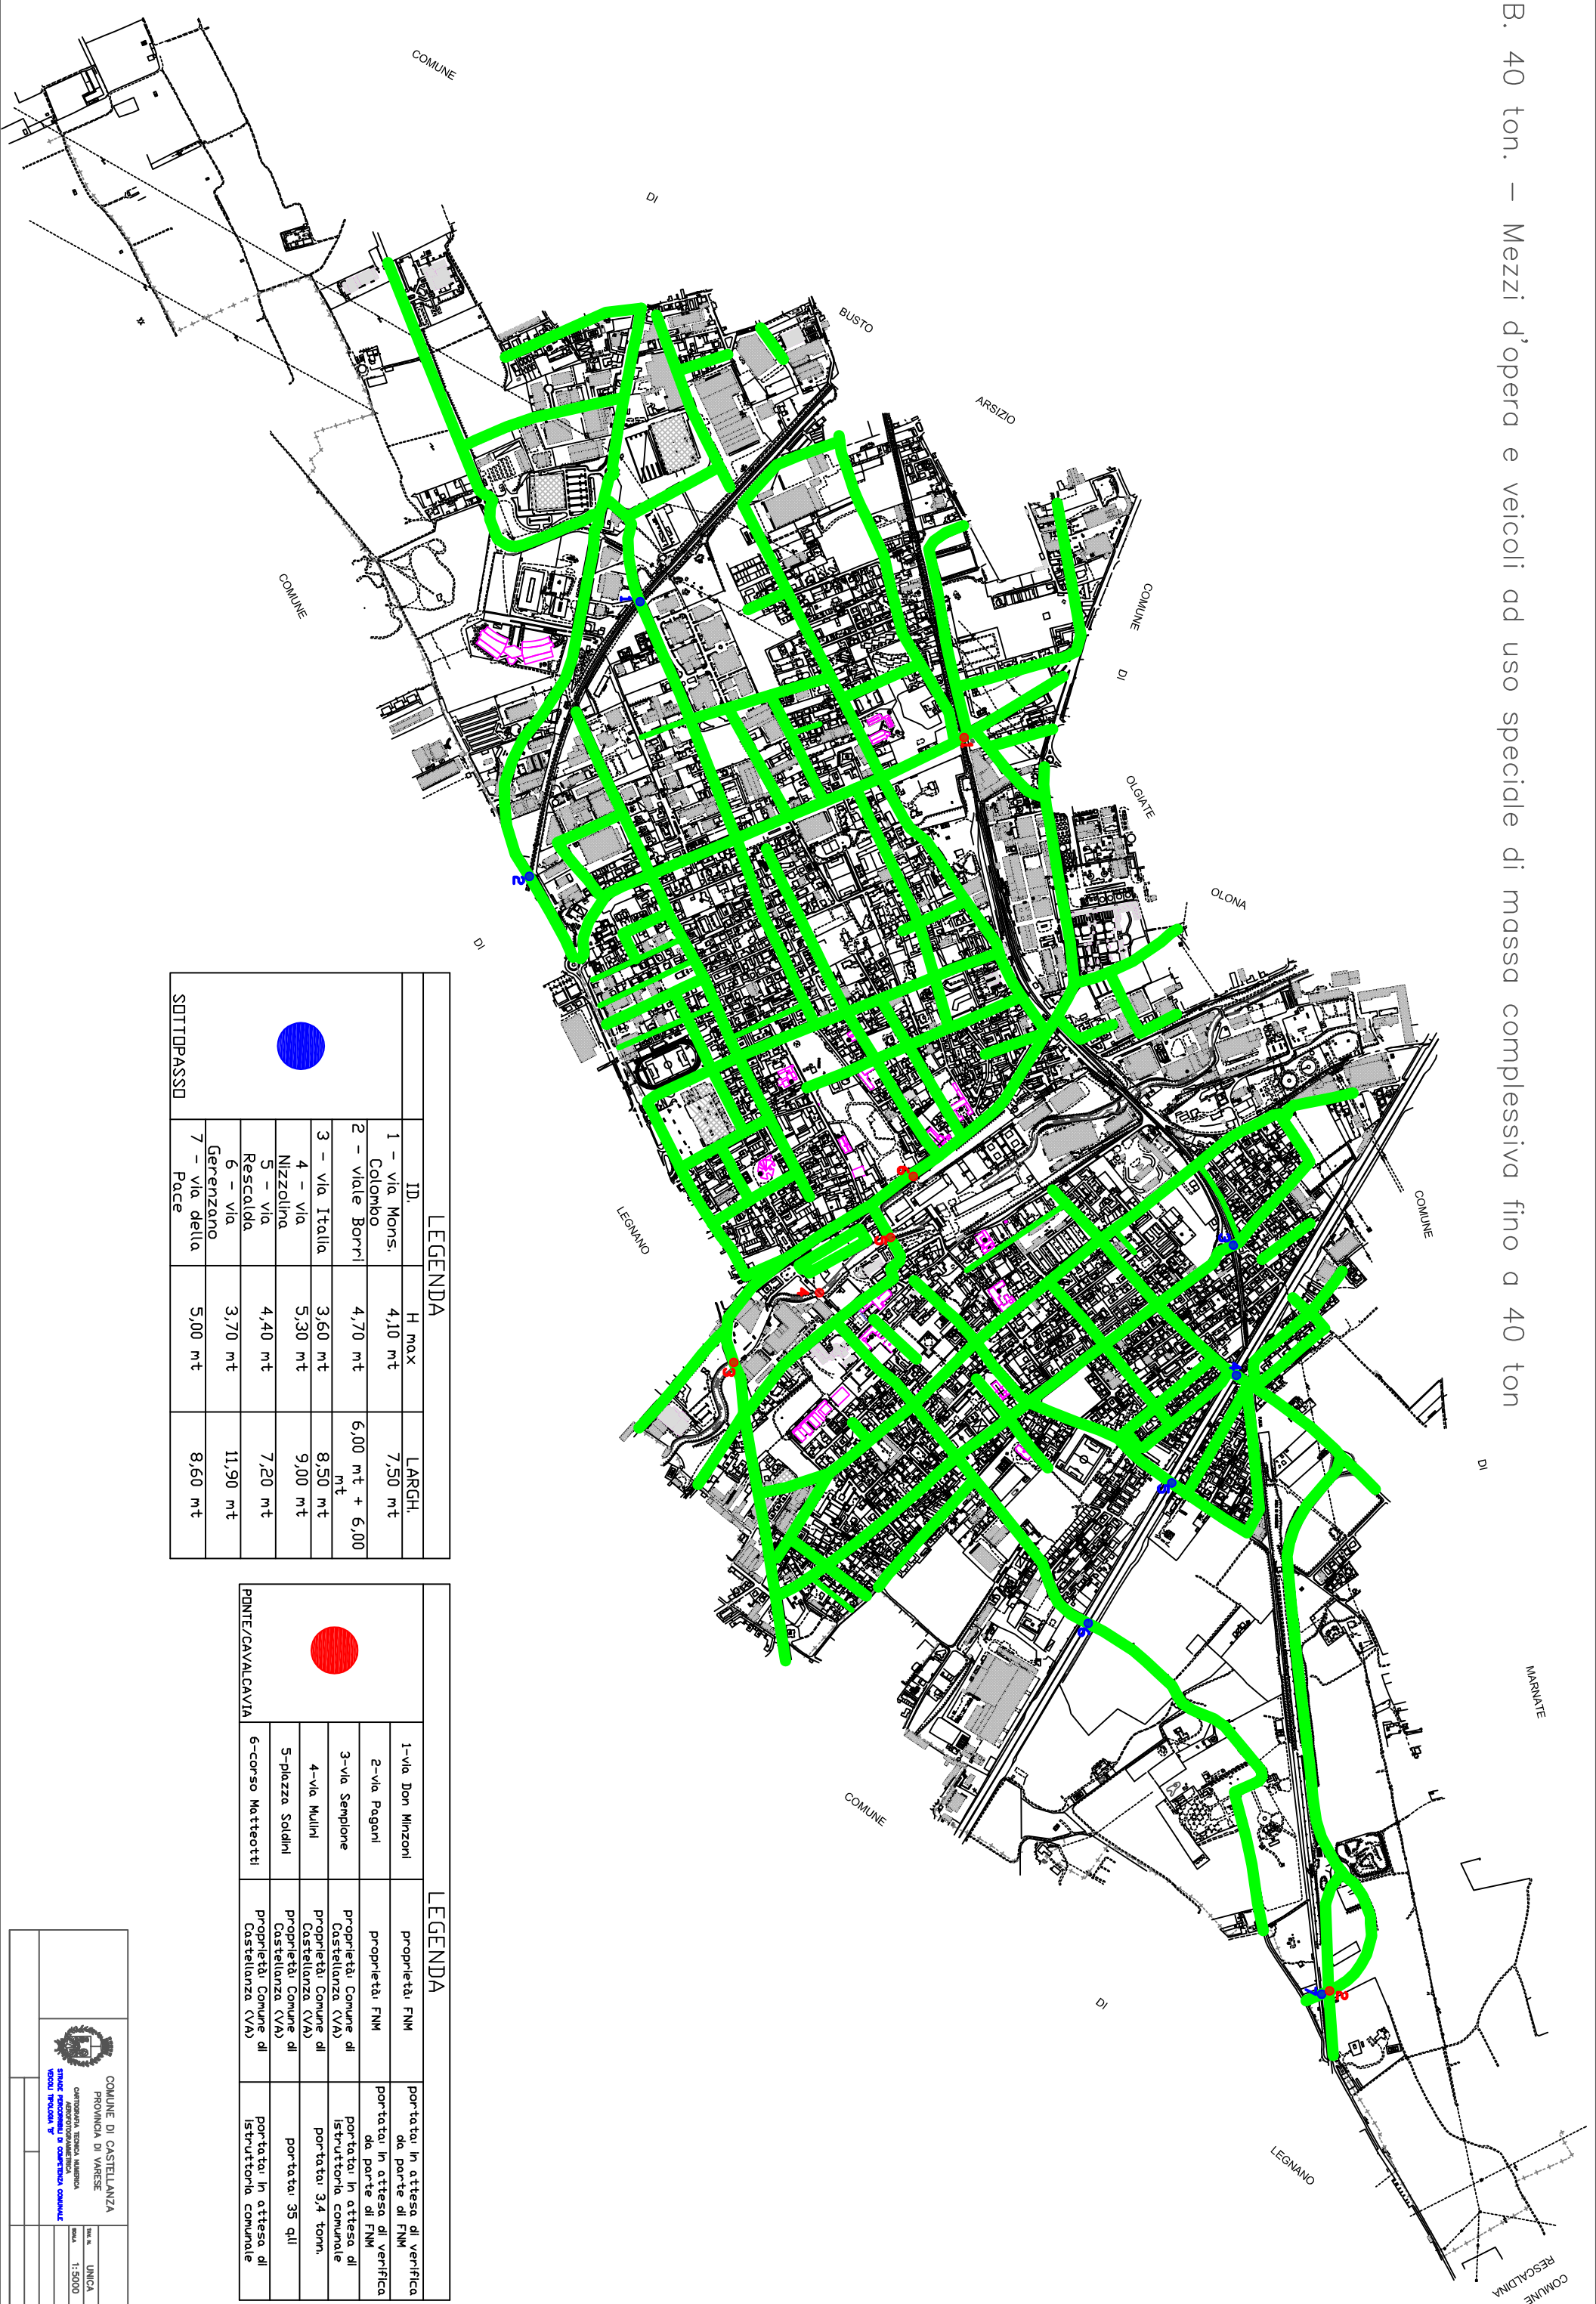


LEGENDA

ID.	H max	LARGH.
1 - via Mons. Colombo	4,10 mt	7,50 mt
2 - viale Borri	4,70 mt	6,00 mt + 6,00 mt
3 - via Italia	3,60 mt	8,50 mt
4 - via Nizzolina	5,30 mt	9,00 mt
5 - via Rescalda	4,40 mt	7,20 mt
6 - via Gerenzano	3,70 mt	11,90 mt
7 - via della Pace	5,00 mt	8,60 mt

LEGENDA

1-via Don Minzoni	proprietà FMN	portata in attesa di verifica da parte di FMN
2-via Pagani	proprietà FMN	portata in attesa di verifica da parte di FMN
3-via Sempione	proprietà Comune di Castellanza (VA)	portata in attesa di istruttoria comunale
4-via Mulini	proprietà Comune di Castellanza (VA)	portata 3,4 tonn.
5-piazza Solidi	proprietà Comune di Castellanza (VA)	portata 35 qll
6-corso Matteotti	proprietà Comune di Castellanza (VA)	portata in attesa di istruttoria comunale


COMUNE DI CASTELLANZA
 PROVINCIA DI VARESE
 SERVIZIO TECNICO AMMINISTRATIVO
 STRADE PAVIMENTI E CONSERVAZIONE COMUNALE
 UFFICIO STRADA 9

Tab. n.	UNICA
Scala	1:5000