

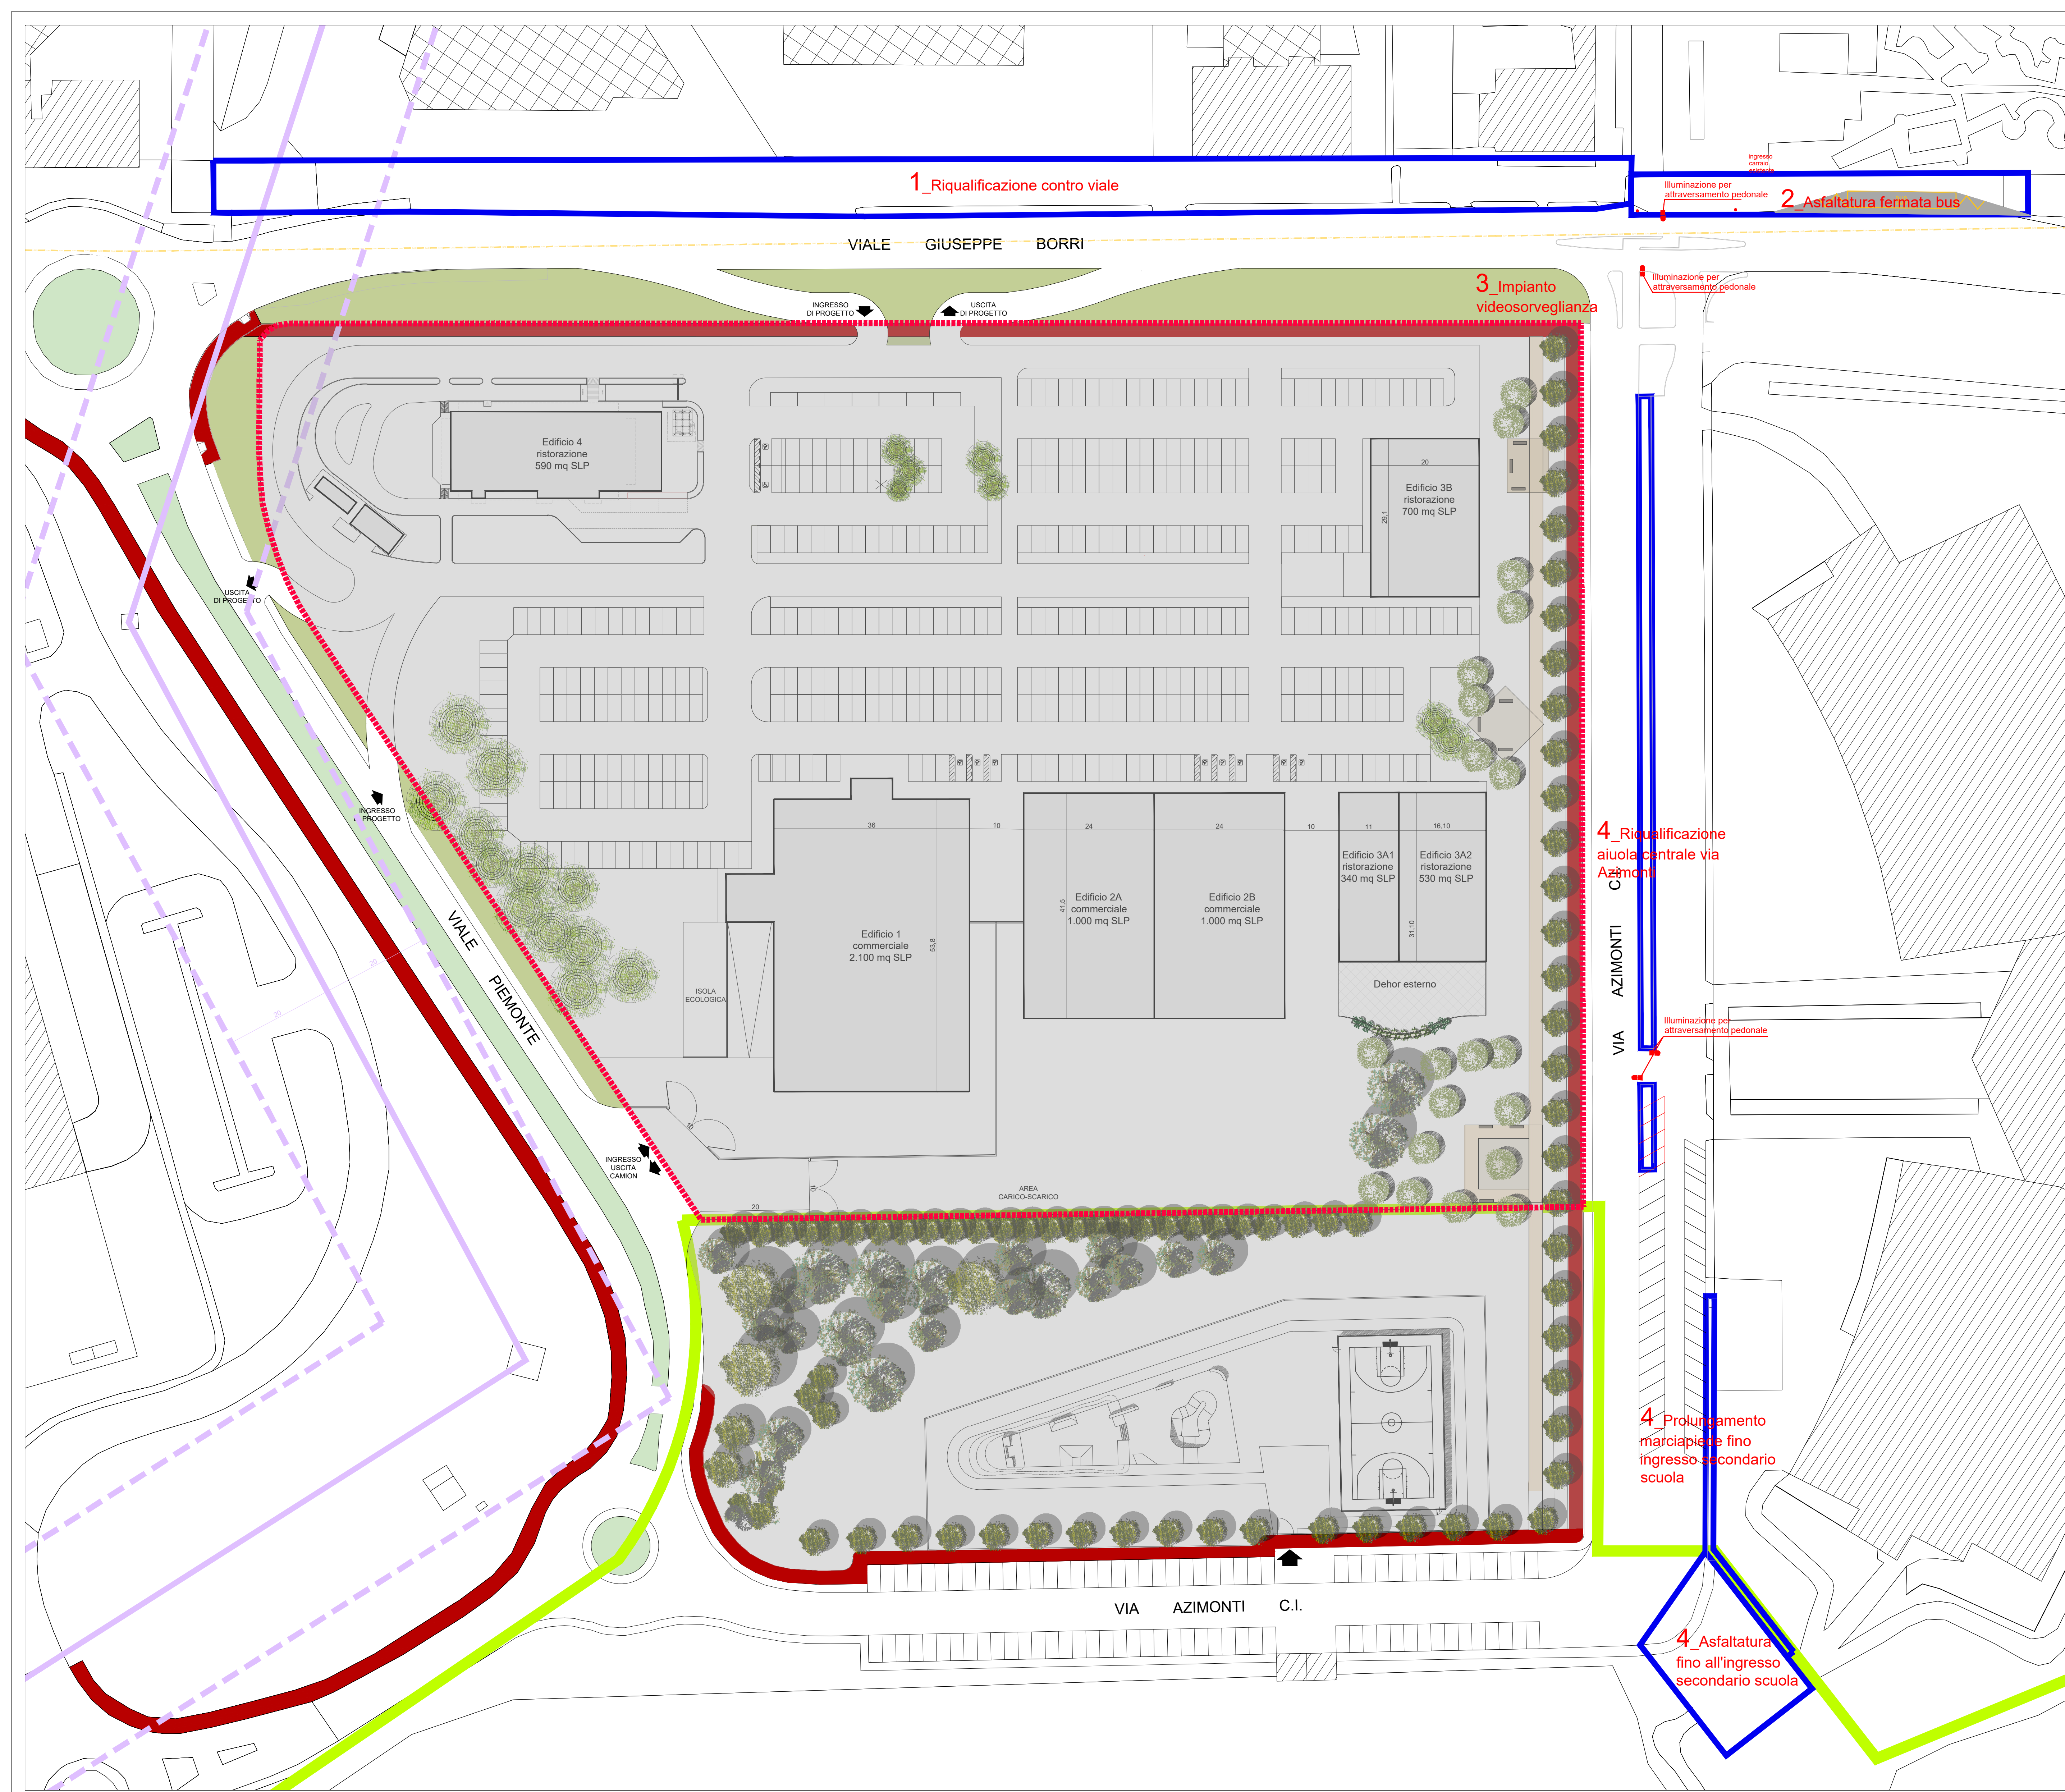


Legenda

-  Ambito di intervento: St mq 34.875,51 (ai fini del calcolo degli indici)
-  Individuazione opere a scomputo oneri



IMMOBILIARE SAN PATRIZIO S.R.L.  
 Corso G. Matteotti, 49 - 10121 Torino (TO)


COMUNE DI  
 CASTELLANZA (VA)

Piano Attuativo  
 Ambito di Trasformazione  
 AT 3A  
 "Ex mostra del tessile"

Titolo elaborato: Individuazioni opere a scomputo oneri All.to n. **E\_01**

Revisori	Controllato	Approvato	Data: Luglio 2021	Agg.to: Dicembre 2021	Scala: 1: 500
----------	-------------	-----------	-------------------	-----------------------	---------------

Concept Design: \_\_\_\_\_ Consulenze: \_\_\_\_\_

Il Progettista:  architecture design and development of

Visto \_\_\_\_\_ Visto \_\_\_\_\_