


C. 56 ton. – Mezzi d'opera, macchine operatrici eccezionali, complessi veicolari per il trasporto di macchine operatrici e veicoli ad uso speciale, di massa complessiva fino a 56 ton.

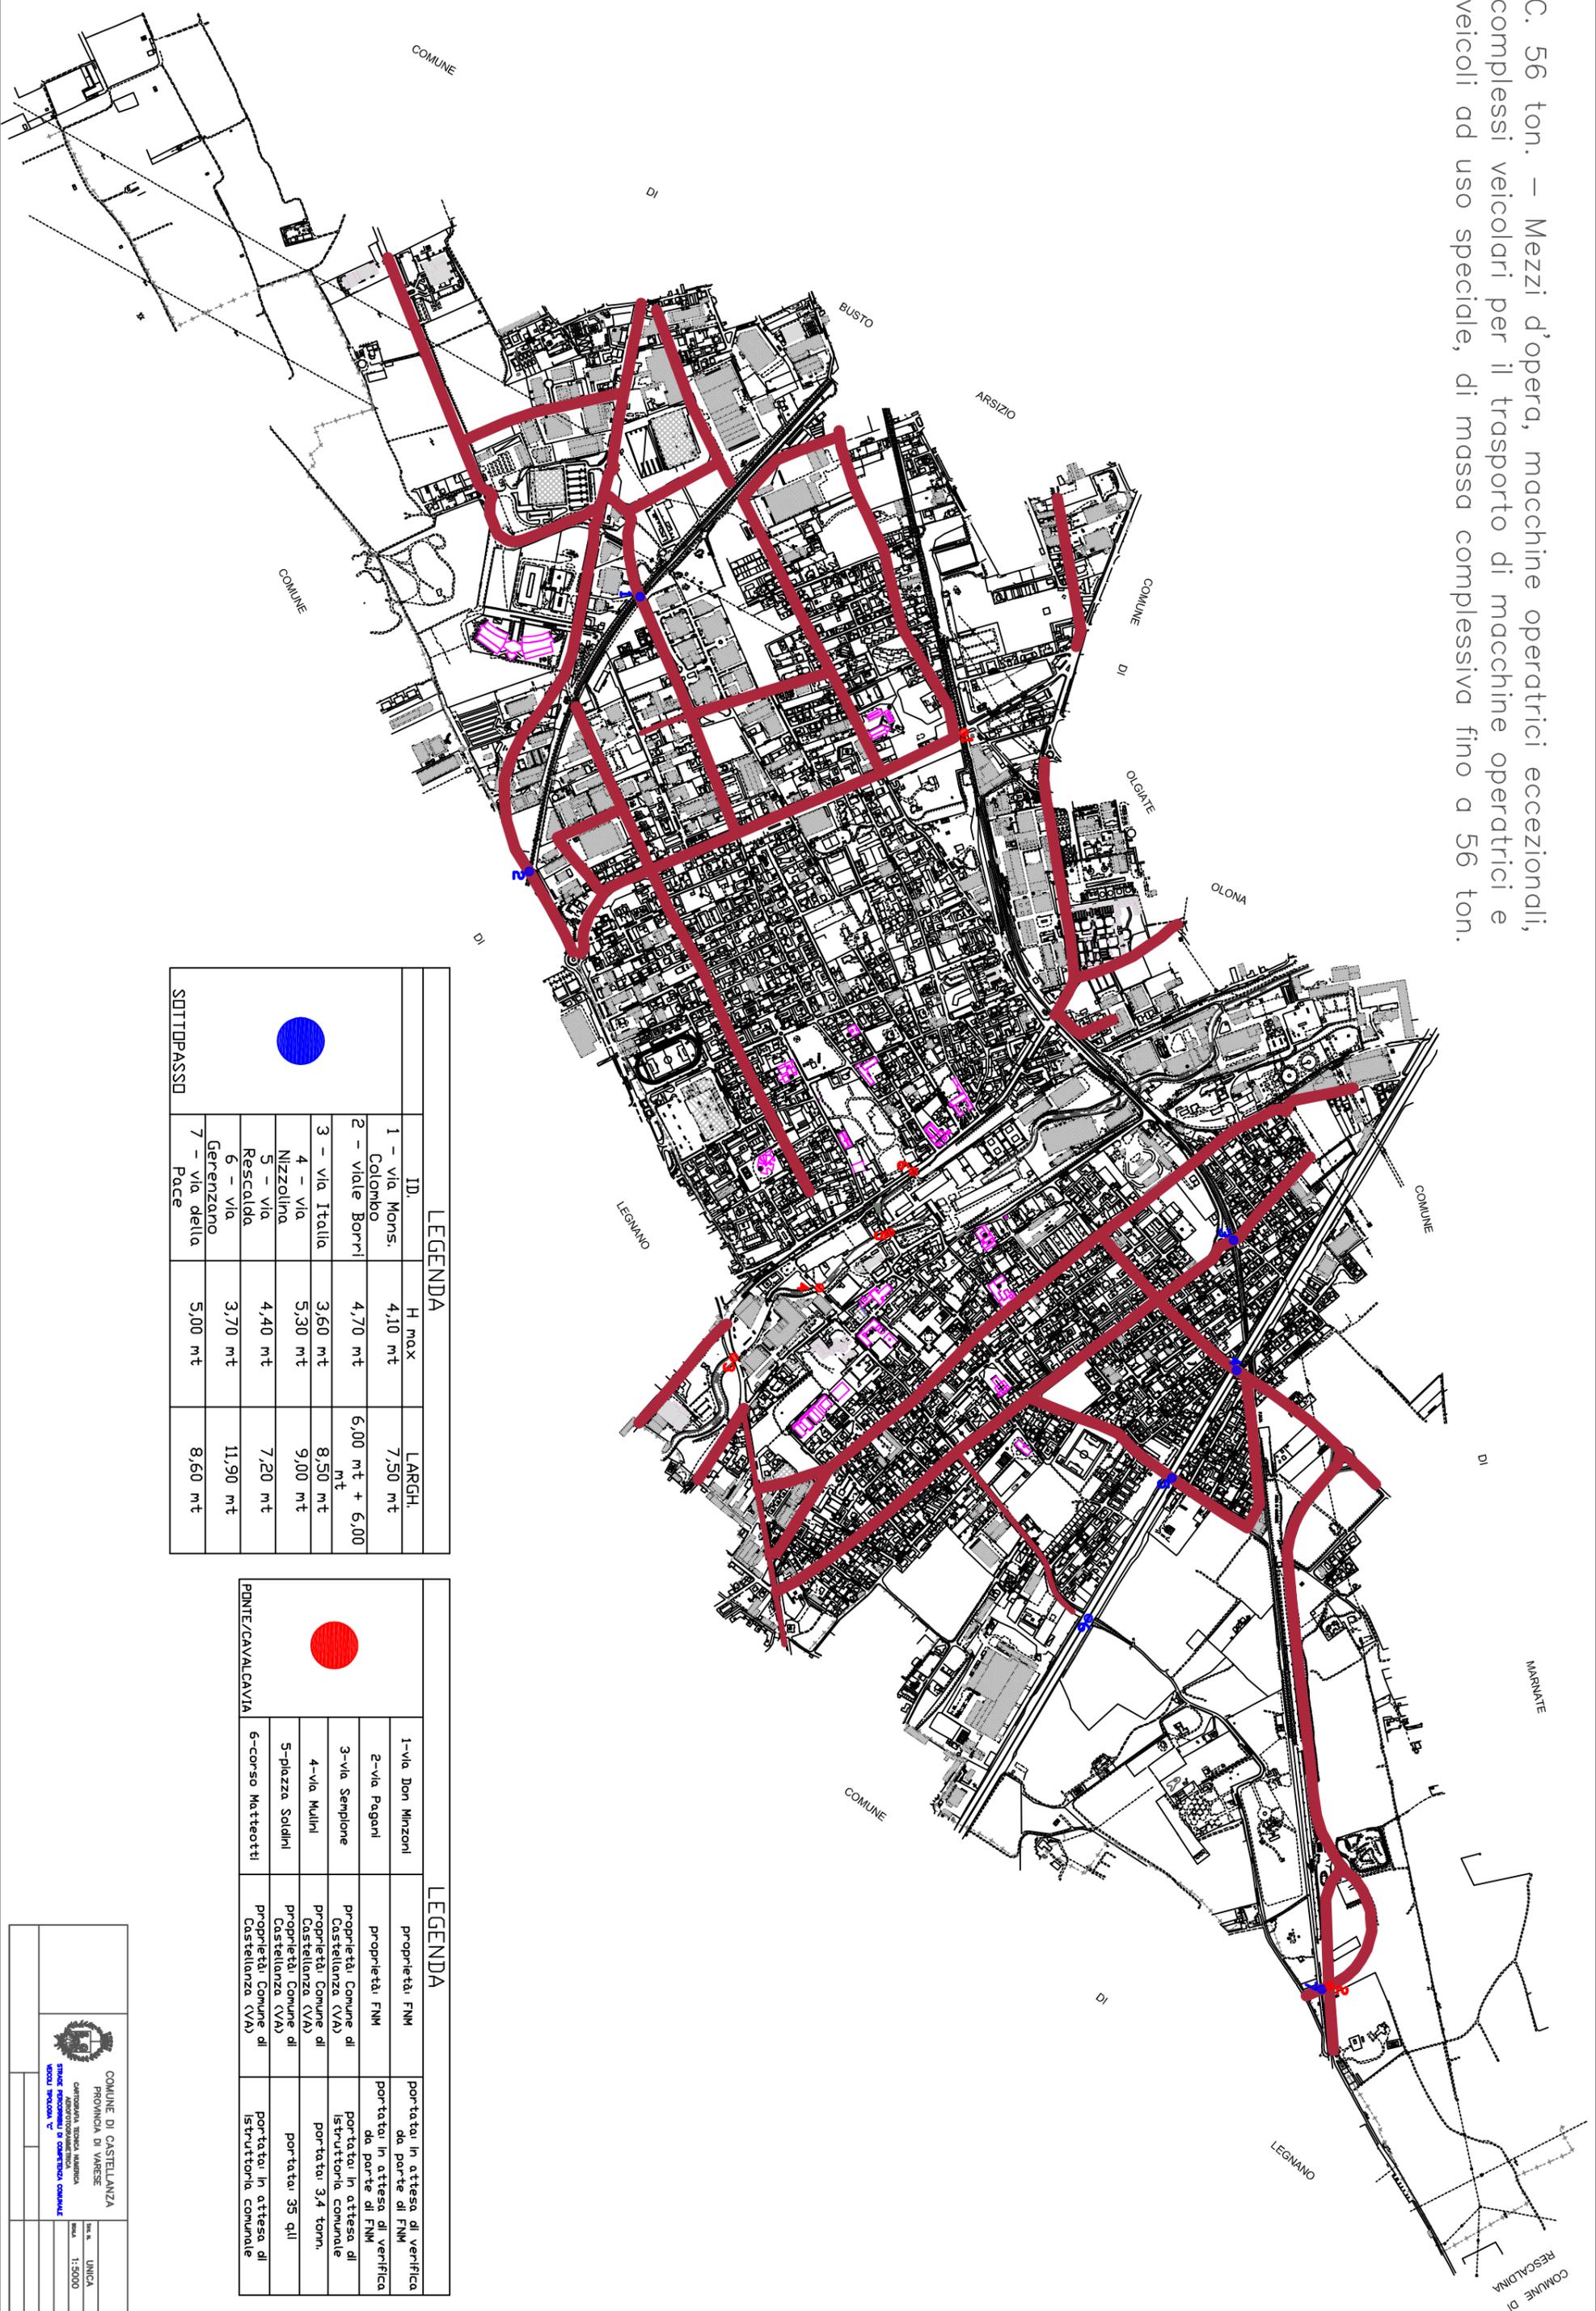

LEGENDA

| ID. | H max | LARGH. |
|-----------------------|---------|-------------------|
| 1 - via Mons. Colombo | 4,10 mt | 7,50 mt |
| 2 - viale Borri | 4,70 mt | 6,00 mt + 6,00 mt |
| 3 - via Italia | 3,60 mt | 8,50 mt |
| 4 - via Nizzolina | 5,30 mt | 9,00 mt |
| 5 - via Rescalda | 4,40 mt | 7,20 mt |
| 6 - via Gerenzano | 3,70 mt | 11,90 mt |
| 7 - via della Pace | 5,00 mt | 8,60 mt |

LEGENDA

| | | |
|-------------------|--------------------------------------|---|
| 1-via Don Minzoni | proprietà FMN | portata in attesa di verifica da parte di FMN |
| 2-via Pagani | proprietà FMN | portata in attesa di verifica da parte di FMN |
| 3-via Sempione | proprietà Comune di Castellanza (VA) | portata in attesa di istruttoria comunale |
| 4-via Mulini | proprietà Comune di Castellanza (VA) | portata 3,4 tonn. |
| 5-piazza Solidi | proprietà Comune di Castellanza (VA) | portata 35 qll |
| 6-corso Matteotti | proprietà Comune di Castellanza (VA) | portata in attesa di istruttoria comunale |


COMUNE DI CASTELLANZA
 PROVINCIA DI VARESE
 STRADE PAVIMENTATE E CONTESTAZIONE COMUNALE
 VICOLO SPINOLDA 17

| | |
|---------|--------|
| Tit. n. | UNICA |
| Scala | 1:5000 |